


PROFIL PRZYKANALIKA
skala 1:100/250

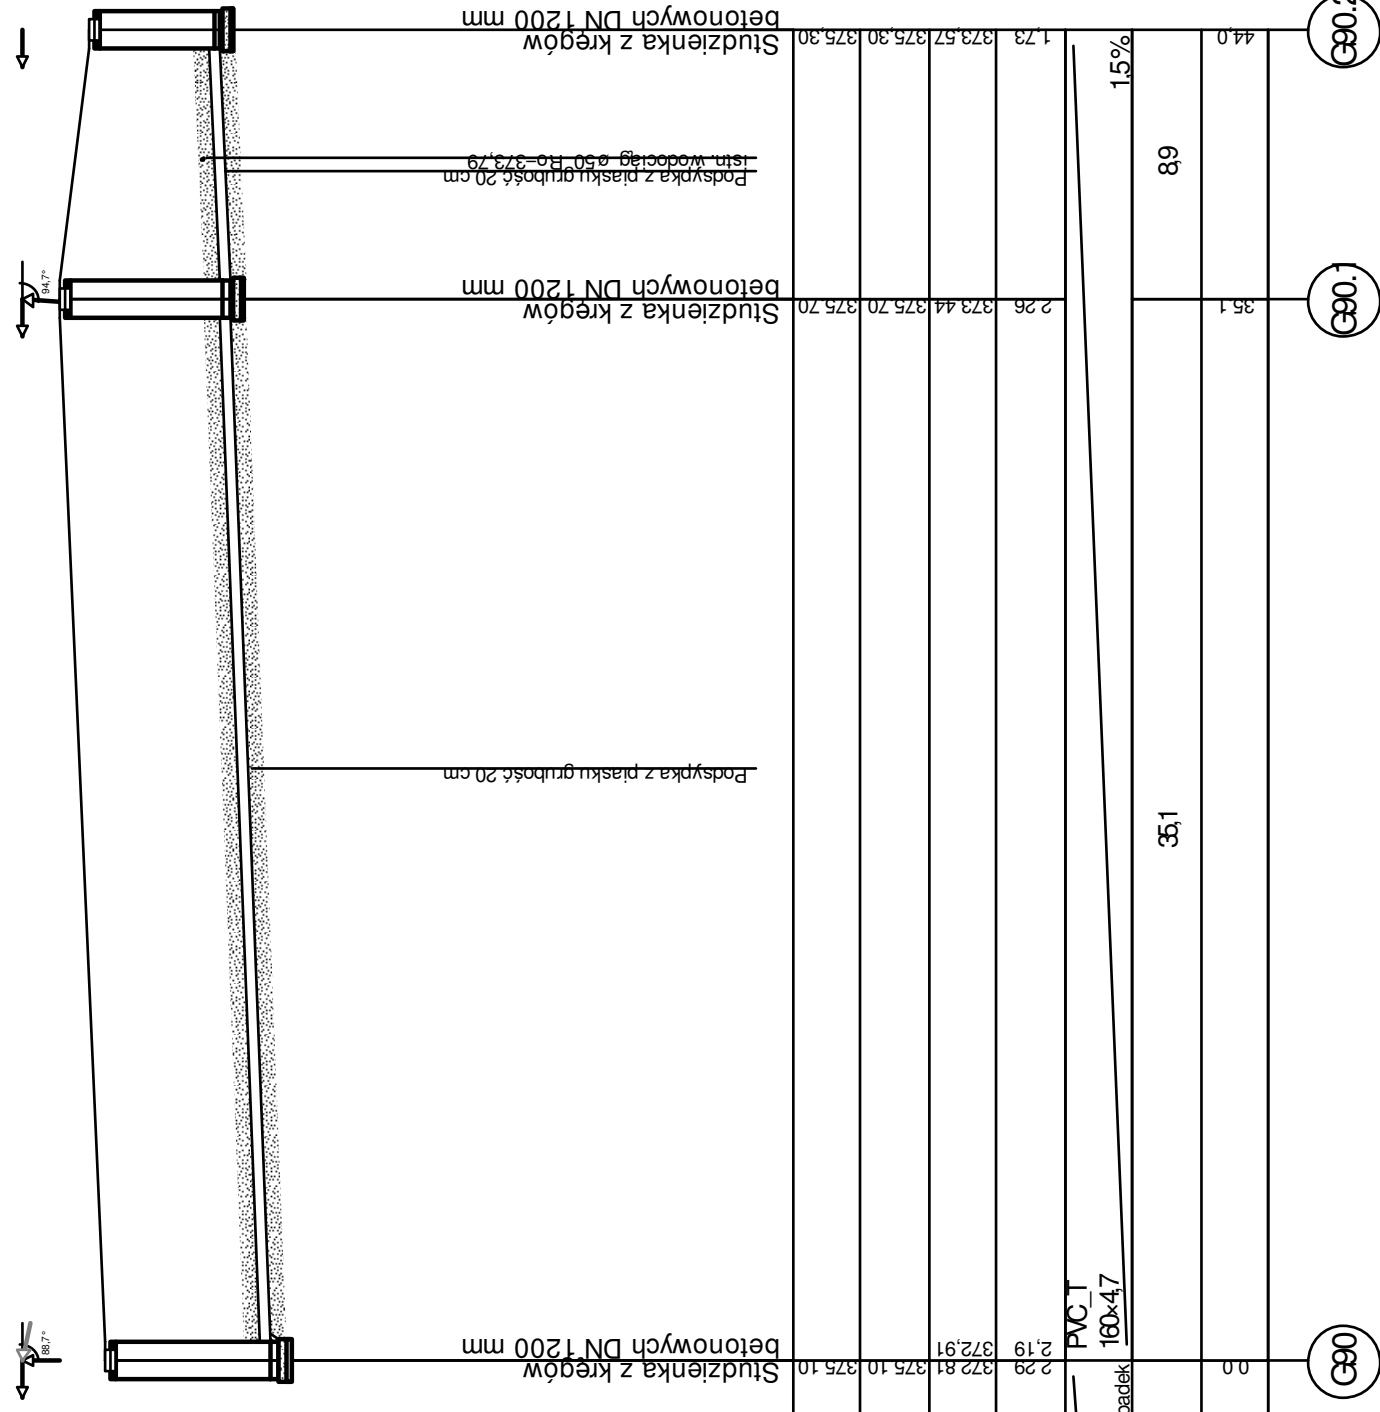

Pozioomprowawczy 366,00 mmpm

Rzeczaterenu projektowanego	872.81	875.10	875.10
Rzeczaterenu istniejącego	872.81	875.10	875.70
Rzeczachalanu	872.81	872.91	873.44
Zagłębieniechanalu [m]	2.29	2.19	1.73
Srednice, material	PVC_T 160x47		
Odleglosc [m]	35,1		
Dlugosc trasy [m]	89		



Investor:		GMINA ŁĄCZNA	
Jednostka Projektowa:		Pracownia Projektowo - Wykonawcza	
Adres biuro:		Niestachów 21, 26-021 Daleszyce woj. świętokrzyskie	
Tel.:		(041)302-12-81 0 661-120-720	
Fax:			
Teren:		PB KANALIZACJI SANITARNEJ W MIEJSCOWOŚCIACH ŁĄCZNA I GOZD	
Tytuł rysunku:		Przyłącze kanalizacji sanitarnej obdziałki nr 52 - GOZD	
Skala:		1:100/250	
Projektował:		Józef Münnich	
Sprawdził:		mgr inż. Kazimierz Bogdan	
Opisał:		mgr inż. Michał Münnich	
Data:		08.2009 r.	
Numer rysunku:		144.131.194	
Lp. rysunku:		89	