


# PROFIL PRZYKANALIKA

## skala 1:100/250

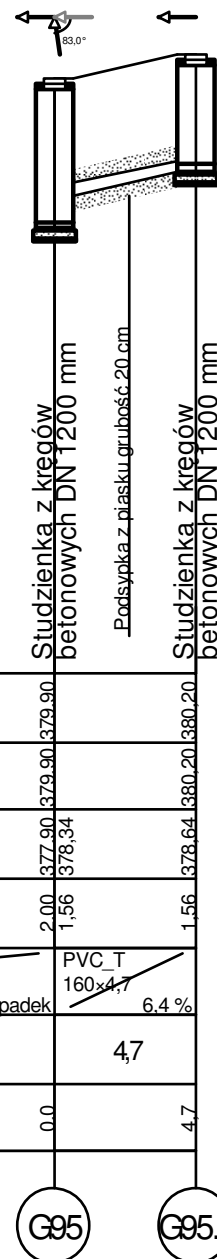

Poziom prównawczy 372,00 m n.p.m.

Rzędna terenu projektowanego	372,90	379,90
Rzędna terenu istniejącego	372,90	380,20
Rzędna dna kanału	377,90 378,34	378,64
Zagłębienie dna kanału [m]	2,00 1,56	1,56
Srednice, materiał	PVC_T 160x4,7	
	Spadek 6,4 %	
Odległości [m]	4,7	
Długość trasy [m]	0,0	4,7

Inwestor:				<b>GMINA ŁĄCZNA</b>	
Jednostka Projektowa:				<b>Pracownia Projektowo - Wykonawcza</b>	
Adres biura:			Niestachów 21, 26-021 Daleszyce woj. świętokrzyskie		Tel.: (041) 302-12-81 0 661-120-720
Temat:			PB KANALIZACJI SANITARNEJ W MIEJSCOWOŚCIACH ŁĄCZNA I GÓZD		Branża: Sanitarna
Treść rysunku:			Przyłącze kanalizacji sanitarnej do działki nr 54 - GÓZD		Skala: <b>1:100/250</b>
Projektował:	Józef Münnich	264/69			Data: 08.2009 r.
Sprawdził:	mgr inż. Kazimierz Bogdan	63/32/76			Nr sekcji: 144.131.194
Opracował:	mgr inż. Michał Münnich				Nr rys.: <b>93</b>