


PROFIL PRZYKANALIKA

skala 1:100/250

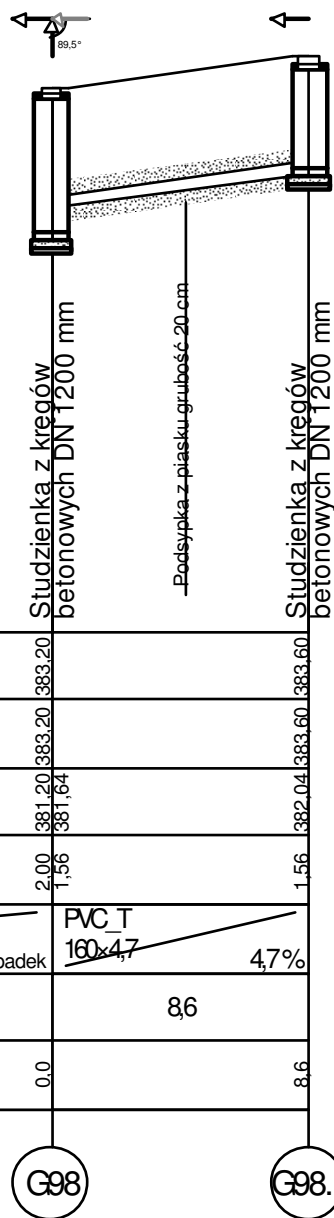

Poziom porównawczy 376,00 m n.p.m.

Pzyczna terenu projektowanego	383,20	383,60
Pzyczna terenu istniejącego	383,20	383,60
Pzyczna dna kanału	381,20 381,64	382,04
Zagłębienie dna kanału [m]	2,00 1,56	1,56
Średnice, materiał	PVC T 160x4,7	
Spadek	4,7%	
Odstępnosci [m]	8,6	
Długość trasy [m]	0,0	8,6
	G98	G98.1

Investor:				GMINA ŁĄCZNA	
Jednostka Projektowa:				Pracownia Projektowo - Wykonawcza	
Adres biura:			Niestachów 21, 26-021 Daleszyce woj. świętokrzyskie		Tel.: (041) 302-12-81 0 661-120-720
Temat:			PB KANALIZACJI SANITARNEJ W MIEJSCOWOŚCIACH ŁĄCZNA I GÓZD		Branda: Sanitarna
Treść rysunku:			Przyłącze kanalizacji sanitarnej do działki nr 49/4 - GÓZD		Skala: 1:100/250
Projektował:	Józef Münnich	264/69	Data: 08.2009 r.		
Sprawił:	mgr inż. Kazimierz Bogdan	63/32/76	Nr sekcji: 144.131.194		
Opracował:	mgr inż. Michał Münnich		Nr rys.: 94		