


PROFIL PRZYKANALIKA

skala 1:100/250

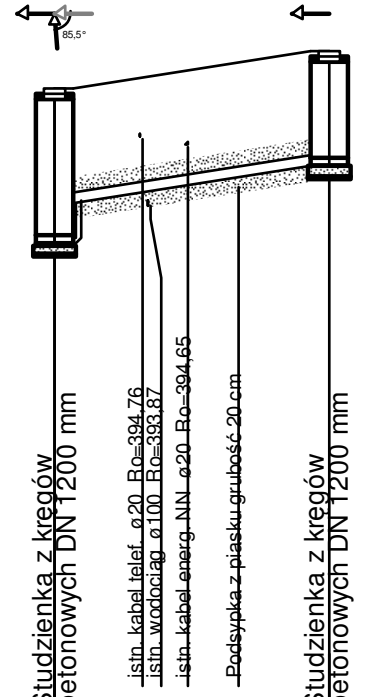

Poziom prównawczy 387,00 m n.p.m.

Rzędna terenu projektowanego	395.40	395.90
Rzędna terenu istniejącego	395.40	395.90
Rzędna dna kanału	393.34 393.87	394.37
Zagłębienie dna kanału [m]	2.06 1.53	1.53
Srednice, materiał	PVC_T 160x47 Spadek 5.5%	
Odległości [m]	9,1	
Długość trasy [m]	0,0	9,1
	G105	G105.1

Inwestor:				GMINA ŁĄCZNA	
Jednostka Projektowa:				Pracownia Projektowo - Wykonawcza	
Adres biura:		Niestachów 21, 26-021 Daleszyce woj. świętokrzyskie		Tel.: (041) 302-12-81 0 661-120-720	
Temat:				PB KANALIZACJI SANITARNEJ W MIEJSCOWOŚCIACH ŁĄCZNA I GÓZD	
Treść rysunku:				Przyłącze kanalizacji sanitarnej do działki nr 4/1 - GÓZD	
Projektował:		Józef Münnich		Data: 08.2009 r.	
Sprawdził:		mgr inż. Kazimierz Bogdan		Nr sekcji: 144.131.194	
Opracował:		mgr inż. Michał Münnich		Nr rys.: 97	