


# PROFIL PRZYKANALIKA

## skala 1:100/250

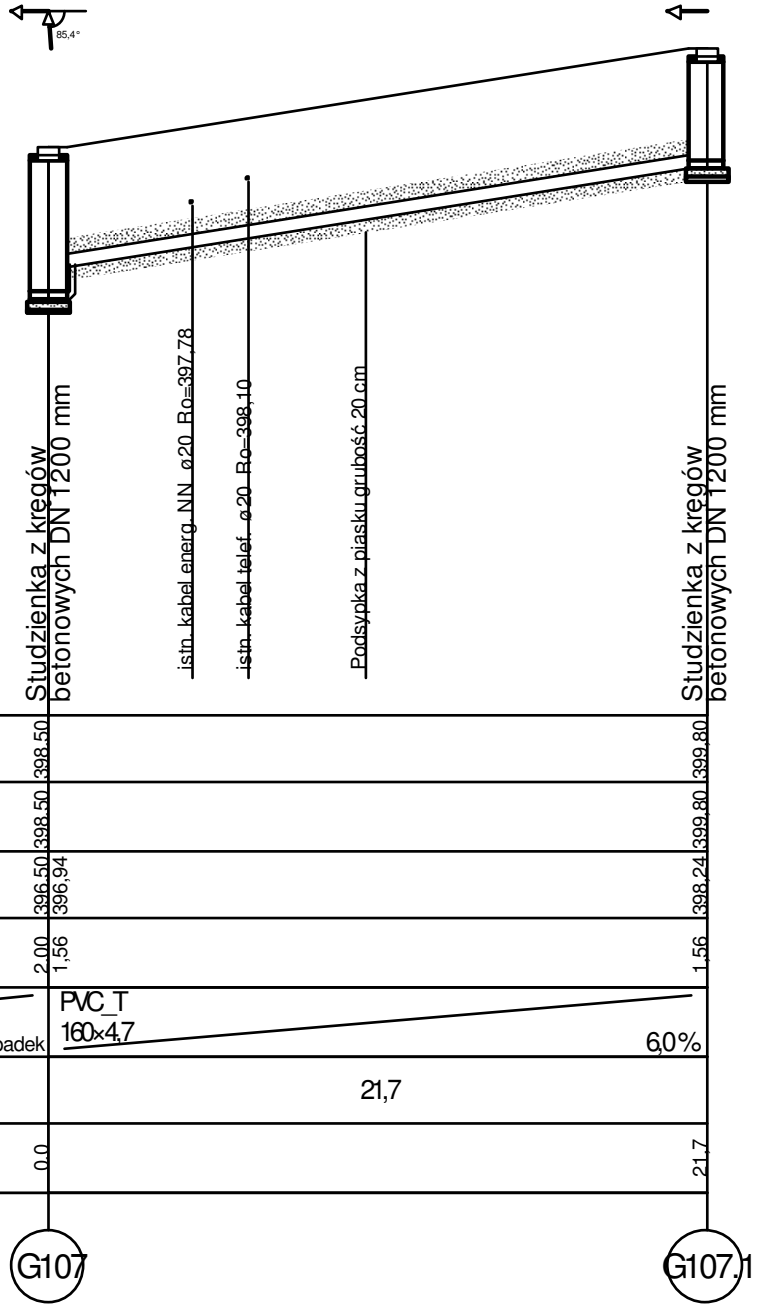

Poziom prównawczy 391,00 m n.p.m.

Rzędna terenu projektowanego	398,50	399,80
Rzędna terenu istniejącego	398,50	399,80
Rzędna dna kanału	396,94	398,24
Zagłębienie dna kanału [m]	2,00 1,56	1,56
Średnice, materiał	PVC T 160x4,7	
Spadek	60%	
Odległości [m]	21,7	
Długość trasy [m]	0,0	21,7

G107

G107.1

Inwestor:				<b>GMINA ŁĄCZNA</b>	
Jednostka Projektowa:				<b>Pracownia Projektowo - Wykonawcza</b>	
Adres biura:		Niestachów 21, 26-021 Daleszyce woj. świętokrzyskie		Tel.: (041) 302-12-81 0 661-120-720	
Temat:		PB KANALIZACJI SANITARNEJ W MIEJSCOWOŚCIACH ŁĄCZNA I GÓZD		Branża: Sanitarna	
Tytuł rysunku:		Przyłącze kanalizacji sanitarnej do działki nr 2/1 - GÓZD		Skala: <b>1:100/250</b>	
Projektował:	Józef Münnich	264/69		Data:	08.2009 r.
Sprawdził:	mgr inż. Kazimierz Bogdan	63/32/76		Nr sekcji:	144.131.194
Opracował:	mgr inż. Michał Münnich			Nrys:	<b>99</b>