


PROFIL PRZYKANALIKA

skala 1:100/250

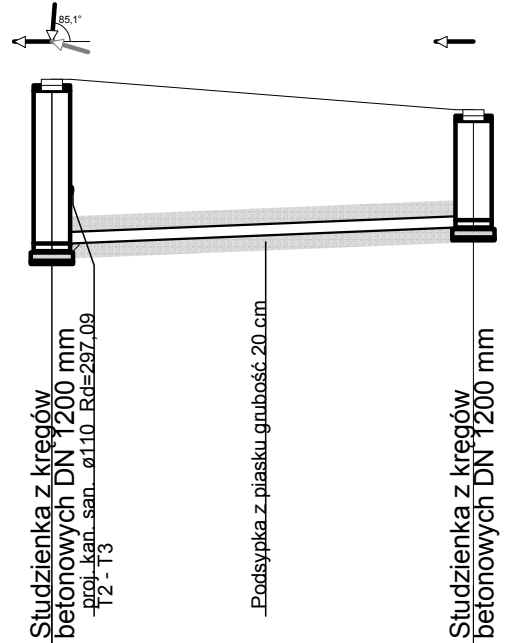

Poziom porównawczy 291,00 m n.p.m.

Rzędna terenu projektowanego	298.60	298.20
Rzędna terenu istniejącego	298.60	298.20
Rzędna dna kanału	296.34 296.44	296.64
Zagłębienie dna kanału [m]	2.26 2.16	1.56
Średnice, materiał	PVC_T 160×4,7	
Spadek	15,0 ‰	
Odległości [m]	14,0	
Długość trasy [m]	0,0	14,0
	C3	C3.1

Inwestor:				GMINA ŁĄCZNA	
Jednostka Projektowa:				Pracownia Projektowo - Wykonawcza	
Adres biura:		Niestachów 21, 26-021 Daleszyce woj. świętokrzyskie		Tel.: (041)302-12-81 0 661-120-720	
Temat:		PB KANALIZACJI SANITARNEJ W MIEJSCOWOŚCIACH ŁĄCZNA I GÓZD		Branża: Sanitarna	
Treść rysunku:		Przyłącze kanalizacji sanitarnej do działki nr 283 - Czerwona Górka		Skala: 1:100/250	
Projektował:	Józef Münnich	264/69		Data: 08.2009 r.	
Sprawdził:	mgr inż. Kazimierz Bogdan	63/32/76		Nr sekcji: 144.132.062	
Opracował:	mgr inż. Michał Münnich			Nr rys.: 100	