


PROFIL PRZYKANALIKA

skala 1:100/250

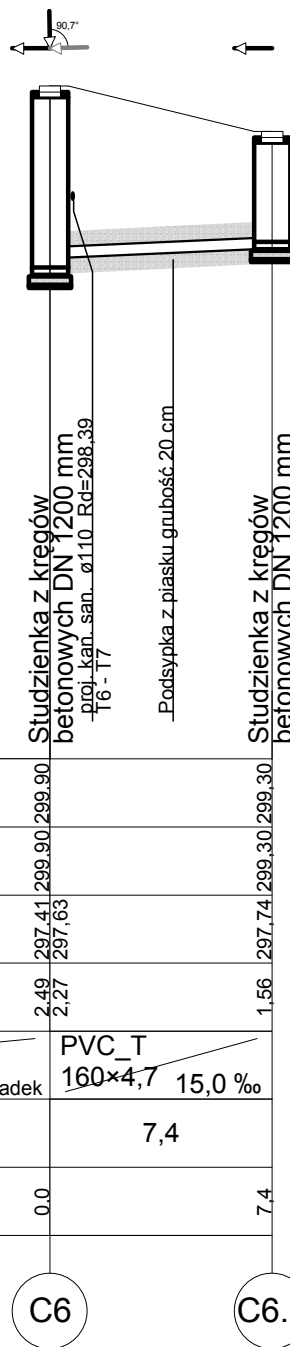

Poziom porównawczy 291,00 m n.p.m.

Rzędna terenu projektowanego	297.41 299.90 299.90	297.74 299.30 299.30
Rzędna terenu istniejącego		
Rzędna dna kanału	297.63	
Zagłębienie dna kanału [m]	2.49 2.27	1.56
Srednice, materiał	PVC_T	
Spadek	160x4,7 15,0 ‰	
Odległości [m]	7,4	
Długość trasy [m]	0.0	7.4

Inwestor:				GMINA ŁĄCZNA	
Jednostka Projektowa:				Pracownia Projektowo - Wykonawcza	
Adres biura:		Niestachów 21, 26-021 Daleszyce woj. świętokrzyskie		Tel.: (041)302-12-81 0 661-120-720	
Temat:		PB KANALIZACJI SANITARNEJ W MIEJSCOWOŚCIACH ŁĄCZNA I GÓZD		Branża: Sanitarna	
Treść rysunku:		Przyłącze kanalizacji sanitarnej do działki nr 272 - Czerwona Górka		Skala: 1:100/250	
Projektował:	Józef Münnich	264/69		Data: 08.2009 r.	
Sprawdził:	mgr inż. Kazimierz Bogdan	63/32/76		Nr sekcji: 144.132.062	
Opracował:	mgr inż. Michał Münnich			Nr rys.: 101	