


PROFIL PRZYKANALIKA

skala 1:100/250

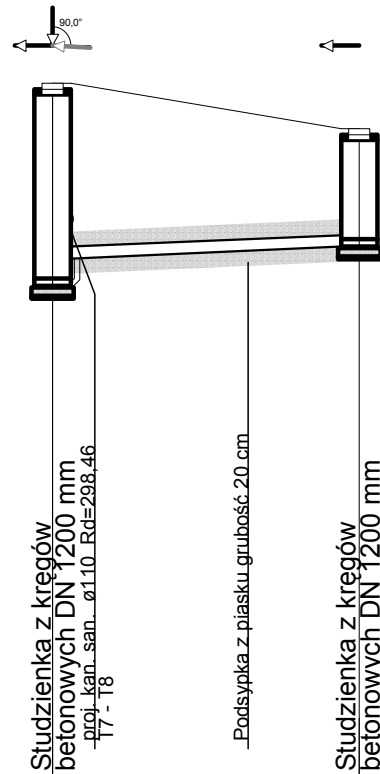

Poziom porównawczy 291,00 m n.p.m.

Rzędna terenu projektowanego	300,30	299,70
Rzędna terenu istniejącego	300,30	299,70
Rzędna dna kanału	297,99	298,14
Zagłębienie dna kanału [m]	2,67 2,31	1,56
Średnice, materiał	PVC_T 160×4,7	
Spadek	15,1 ‰	
Odległości [m]	10,2	
Długość trasy [m]	0,0	10,2

C7

C7.1

Inwestor:				GMINA ŁĄCZNA	
Jednostka Projektowa:				Pracownia Projektowo - Wykonawcza	
Adres biura:		Niestachów 21, 26-021 Daleszyce woj. świętokrzyskie		Tel.: (041)302-12-81 0 661-120-720	
Temat:		PB KANALIZACJI SANITARNEJ W MIEJSCOWOŚCIACH ŁĄCZNA I GÓZD		Branża: Sanitarna	
Treść rysunku:		Przyłącze kanalizacji sanitarnej do działki nr 264 - Czerwona Górka		Skala: 1:100/250	
Projektował:	Józef Münnich	264/69		Data: 08.2009 r.	
Sprawił:	mgr inż. Kazimierz Bogdan	63/32/76		Nr sekcji: 144.132.062	
Opracował:	mgr inż. Michał Münnich			Nr rys.: 102	