


PROFIL PRZYKANALIKA

skala 1:100/250

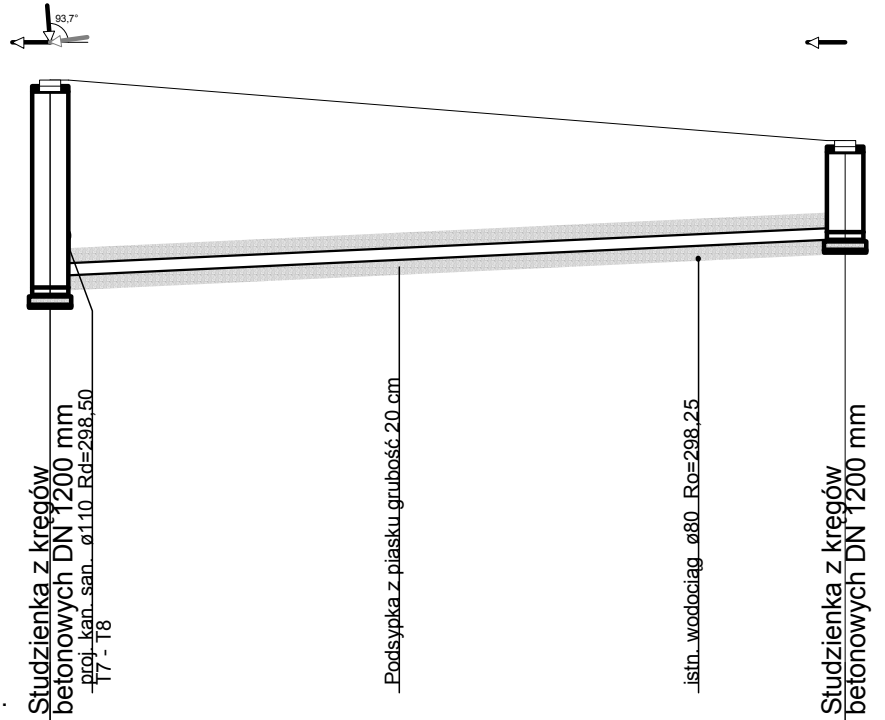

Poziom porównawczy 292,00 m n.p.m.

Rzędna terenu projektowanego	292,00	292,00
Rzędna terenu istniejącego	297,77	299,80
Rzędna dna kanału	298,03	299,80
Zagłębienie dna kanału [m]	2,83	1,31
Srednice, materiał	PVC_T 160x4,7	
Spadek	17,7 ‰	
Odległości [m]	0,0	26,3
Długość trasy [m]	0,0	26,3

C8

C8.1

Inwestor:				GMINA ŁĄCZNA	
Jednostka Projektowa:					
Pracownia Projektowo - Wykonawcza					
Adres biura:				Tel.:	
Niestachów 21, 26-021 Daleszyce woj. świętokrzyskie				(041)302-12-81 0 661-120-720	
Temat:				Branża:	
PB KANALIZACJI SANITARNEJ W MIEJSCOWOŚCIACH ŁĄCZNA I GÓZD				Sanitarna	
Treść rysunku:				Skala:	
Przyłącze kanalizacji sanitarnej do działki nr 263/1 - Czerwona Górka				1:100/250	
Projektował:		264/69		Data:	
Józef Münnich				08.2009 r.	
Sprawdził:		63/32/76		Nr sekcji:	
mgr inż. Kazimierz Bogdan				144.132.062	
Opracował:				Nr rys.:	
mgr inż. Michał Münnich				103	