


PROFIL PRZYKANALIKA

skala 1:100/250

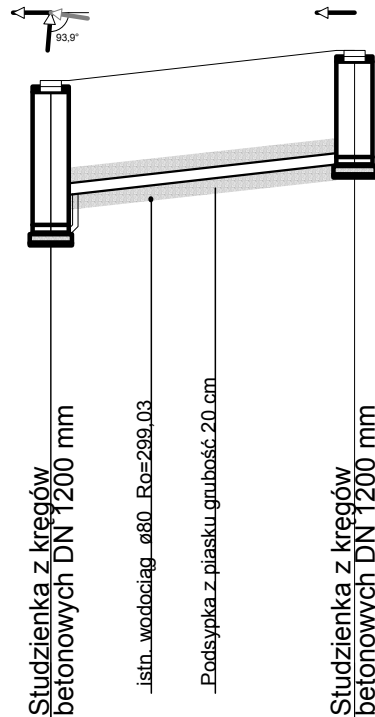

| | | |
|------------------------------|------------------|--------|
| Rzędna terenu projektowanego | 300.60 | 301.00 |
| Rzędna terenu istniejącego | 300.60 | 301.00 |
| Rzędna dna kanału | 298.60 299.09 | 299.49 |
| Zagłębienie dna kanału [m] | 2.00 1.51 | 1.51 |
| Srednice, materiał | PVC_T 160x4,7 | |
| Spadek | 39,9 ‰ | |
| Odległości [m] | 10,0 | |
| Długość trasy [m] | 0.0 | 10.0 |
| | C11 | C11.1 |

| | | | | | |
|-----------------------|---------------------------|--|--|--|--|
| Inwestor: | | | | GMINA ŁĄCZNA | |
| Jednostka Projektowa: | | | | Pracownia Projektowo - Wykonawcza | |
| Adres biura: | | Niestachów 21, 26-021 Daleszyce woj. świętokrzyskie | | Tel.: (041)302-12-81 0 661-120-720 | |
| Temat: | | PB KANALIZACJI SANITARNEJ W MIEJSCOWOŚCIACH ŁĄCZNA I GÓZD | | Branża: Sanitarna | |
| Treść rysunku: | | Przyłącze kanalizacji sanitarnej do działki nr 257 - Czerwona Górka | | Skala: 1:100/250 | |
| Projektował: | Józef Münnich | 264/69 | | Data: 08.2009 r. | |
| Sprawdził: | mgr inż. Kazimierz Bogdan | 63/32/76 | | Nr sekcji: 144.132.062 | |
| Opracował: | mgr inż. Michał Münnich | | | Nr rys.: 104 | |