


# PROFIL PRZYKANALIKA skala 1:100/250

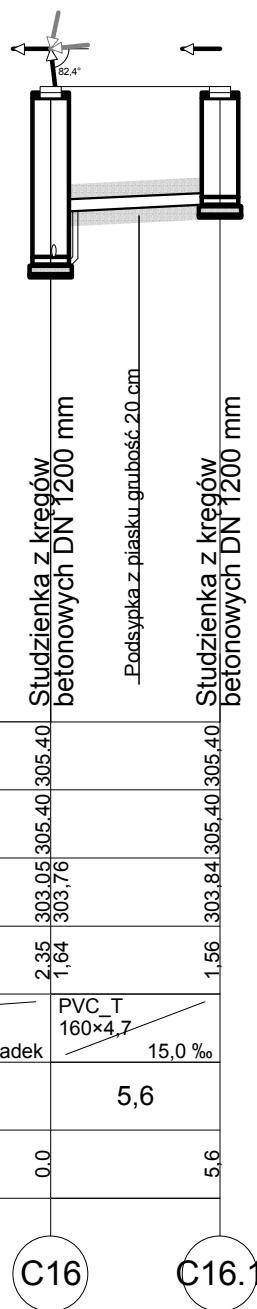

Poziom porównawczy 297,00 m n.p.m.

Rzędna terenu projektowanego	305.40	305.40
Rzędna terenu istniejącego	305.40	305.40
Rzędna dna kanału	303.05 303.76	303.84
Zagłębienie dna kanału [m]	2.35 1.64	1.56
Średnice, materiał	PVC T 160x4.7	
Spadek	15,0 ‰	
Odległości [m]	5,6	
Długość trasy [m]	0.0	5.6

C16

C16.1

Inwestor:				<b>GMINA ŁĄCZNA</b>	
Jednostka Projektowa:				<b>Pracownia Projektowo - Wykonawcza</b>	
Adres biura:		Niestachów 21, 26-021 Daleszyce woj. świętokrzyskie		Tel.: (041)302-12-81 0 661-120-720	
Temat:		PB KANALIZACJI SANITARNEJ W MIEJSCOWOŚCIACH ŁĄCZNA I GÓZD		Branża: Sanitarna	
Treść rysunku:		Przyłącze kanalizacji sanitarnej do działki nr 221 - Czerwona Górka		Skala: <b>1:100/250</b>	
Projektował:	Józef Münnich	264/69		Data: 08.2009 r.	
Sprawdził:	mgr inż. Kazimierz Bogdan	63/32/76		Nr sekcji: 144.132.064	
Opracował:	mgr inż. Michał Münnich			Nr rys.: <b>107</b>	