


PROFIL PRZYKANALIKA

skala 1:100/250

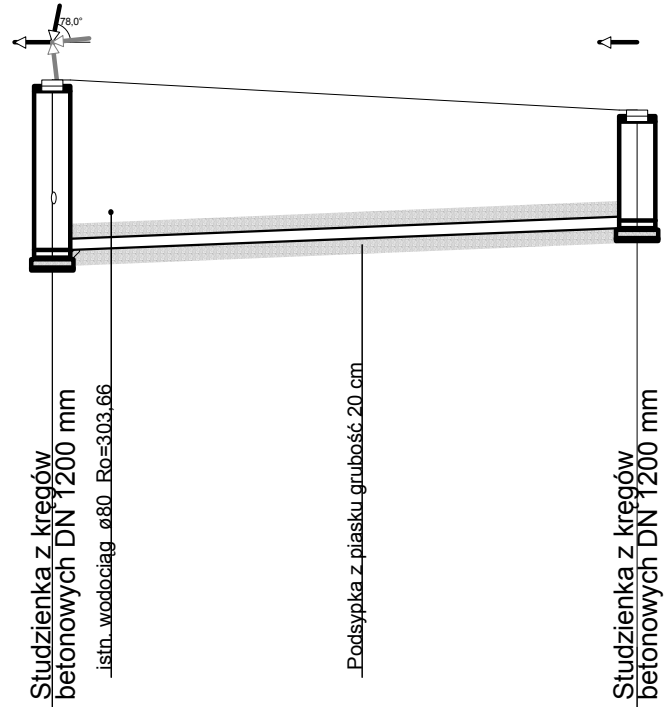

Poziom porównawczy 297,00 m n.p.m.

Rzędna terenu projektowanego	305.40	305.40
Rzędna terenu istniejącego	305.40	305.00
Rzędna dna kanału	303.15	303.44
Zagłębienie dna kanału [m]	2.35	1.56
Średnice, materiał	PVC_T 160x4,7	
Spadek	15,0 ‰	
Odległości [m]	19,3	
Długość trasy [m]	0,0	19,3
	C16	C16.2

Inwestor:				GMINA ŁĄCZNA	
Jednostka Projektowa:				Pracownia Projektowo - Wykonawcza	
Adres biura:		Niestachów 21, 26-021 Daleszyce woj. świętokrzyskie		Tel.: (041)302-12-81 0 661-120-720	
Temat:		PB KANALIZACJI SANITARNEJ W MIEJSCOWOŚCIACH ŁĄCZNA I GÓZD		Branża: Sanitarna	
Treść rysunku:		Przyłącze kanalizacji sanitarnej do działki nr 220/5 - Czerwona Górka		Skala: 1:100/250	
Projektował:	Józef Münnich	264/69		Data: 08.2009 r.	
Sprawdził:	mgr inż. Kazimierz Bogdan	63/32/76		Nr sekcji: 144.132.064	
Opracował:	mgr inż. Michał Münnich			Nr rys.: 108	