


PROFIL PRZYKANALIKA

skala 1:100/250

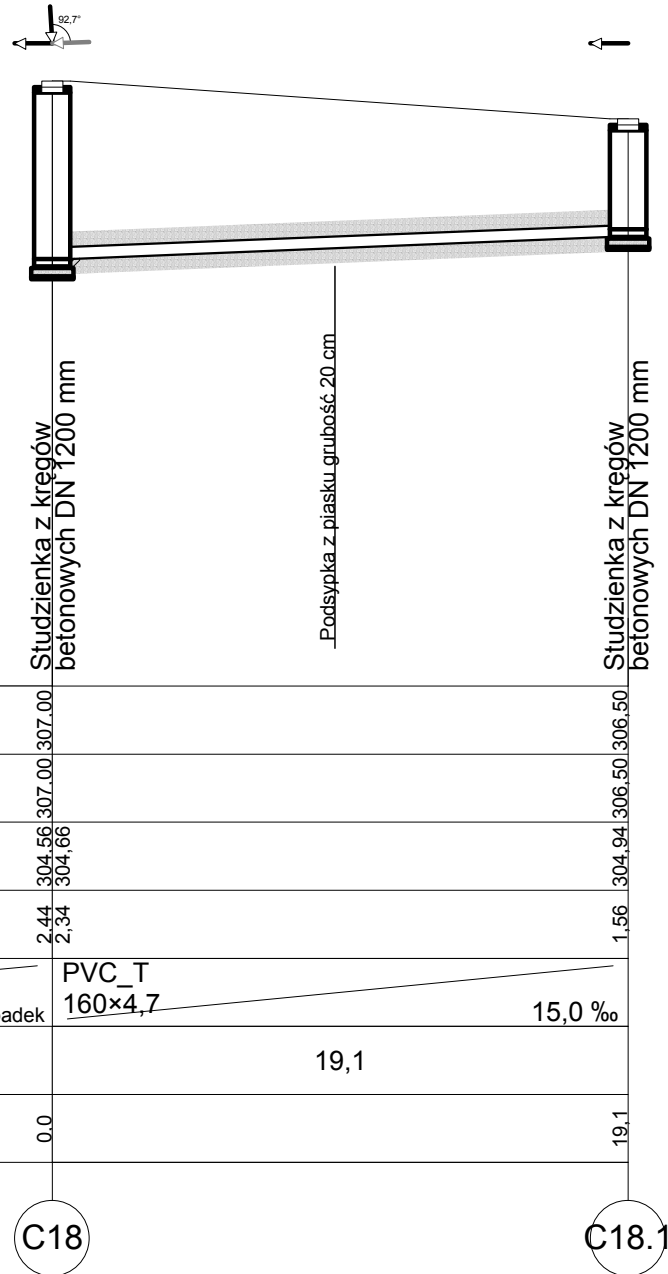

Poziom porównawczy 299,00 m n.p.m.

Rzędna terenu projektowanego	307.00	307.00	306.50
Rzędna terenu istniejącego	307.00	307.00	306.50
Rzędna dna kanału	304.56 304.66		304.94
Zagłębienie dna kanału [m]	2.44 2.34		1.56
Średnice, materiał	PVC_T 160×4,7		
Spadek			15,0 ‰
Odległości [m]	19,1		
Długość trasy [m]	0,0		19,1

C18

C18.1

Inwestor:				GMINA ŁĄCZNA	
Jednostka Projektowa:				Pracownia Projektowo - Wykonawcza	
Adres biura:		Niestachów 21, 26-021 Daleszyce woj. świętokrzyskie		Tel.: (041)302-12-81 0 661-120-720	
Temat:		PB KANALIZACJI SANITARNEJ W MIEJSCOWOŚCIACH ŁĄCZNA I GÓZD		Branża: Sanitarna	
Treść rysunku:		Przyłącze kanalizacji sanitarnej do działki nr 220/5 - Czerwona Górka		Skala: 1:100/250	
Projektował:	Józef Münnich	264/69		Data: 08.2009 r.	
Sprawił:	mgr inż. Kazimierz Bogdan	63/32/76		Nr sekcji: 144.132.064	
Opracował:	mgr inż. Michał Münnich			Nr rys.: 110	