


PROFIL PRZYKANALIKA

skala 1:100/250

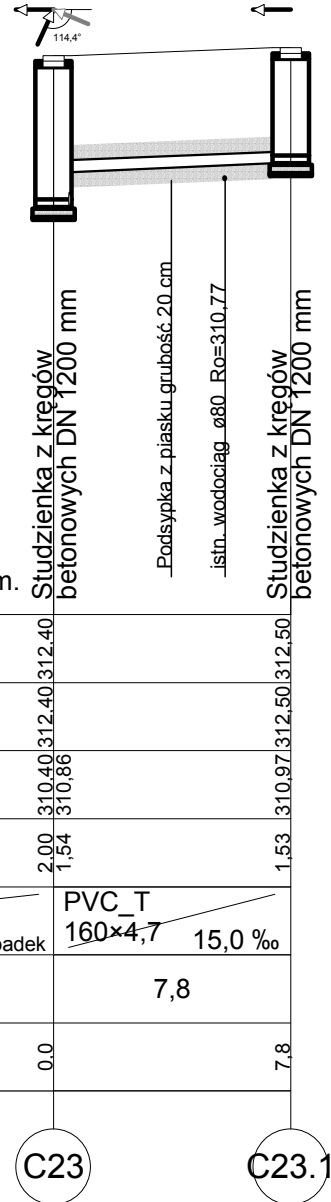

Poziom porównawczy 305,00 m n.p.m.

Rzędna terenu projektowanego	312,40	312,50
Rzędna terenu istniejącego	312,40	312,50
Rzędna dna kanału	310,40 310,86	310,97
Zagłębienie dna kanału [m]	2,00 1,54	1,53
Srednice, materiał	PVC_T 160x4,7	
Spadek	15,0 ‰	
Odległości [m]	7,8	
Długość trasy [m]	0,0	7,8

C23

C23.1

Inwestor:				GMINA ŁĄCZNA	
Jednostka Projektowa:				Pracownia Projektowo - Wykonawcza	
Adres biura:		Niestachów 21, 26-021 Daleszyce woj. świętokrzyskie		Tel.: (041)302-12-81 0 661-120-720	
Temat:		PB KANALIZACJI SANITARNEJ W MIEJSCOWOŚCIACH ŁĄCZNA I GÓZD		Branża: Sanitarna	
Treść rysunku:		Przyłącze kanalizacji sanitarnej do działki nr 153 - Czerwona Górka		Skala: 1:100/250	
Projektował:	Józef Münnich	264/69		Data: 08.2009 r.	
Sprawił:	mgr inż. Kazimierz Bogdan	63/32/76		Nr sekcji: 144.132.111	
Opracował:	mgr inż. Michał Münnich			Nr rys.: 111	