


PROFIL PRZYKANALIKA  
skala 1:100/250

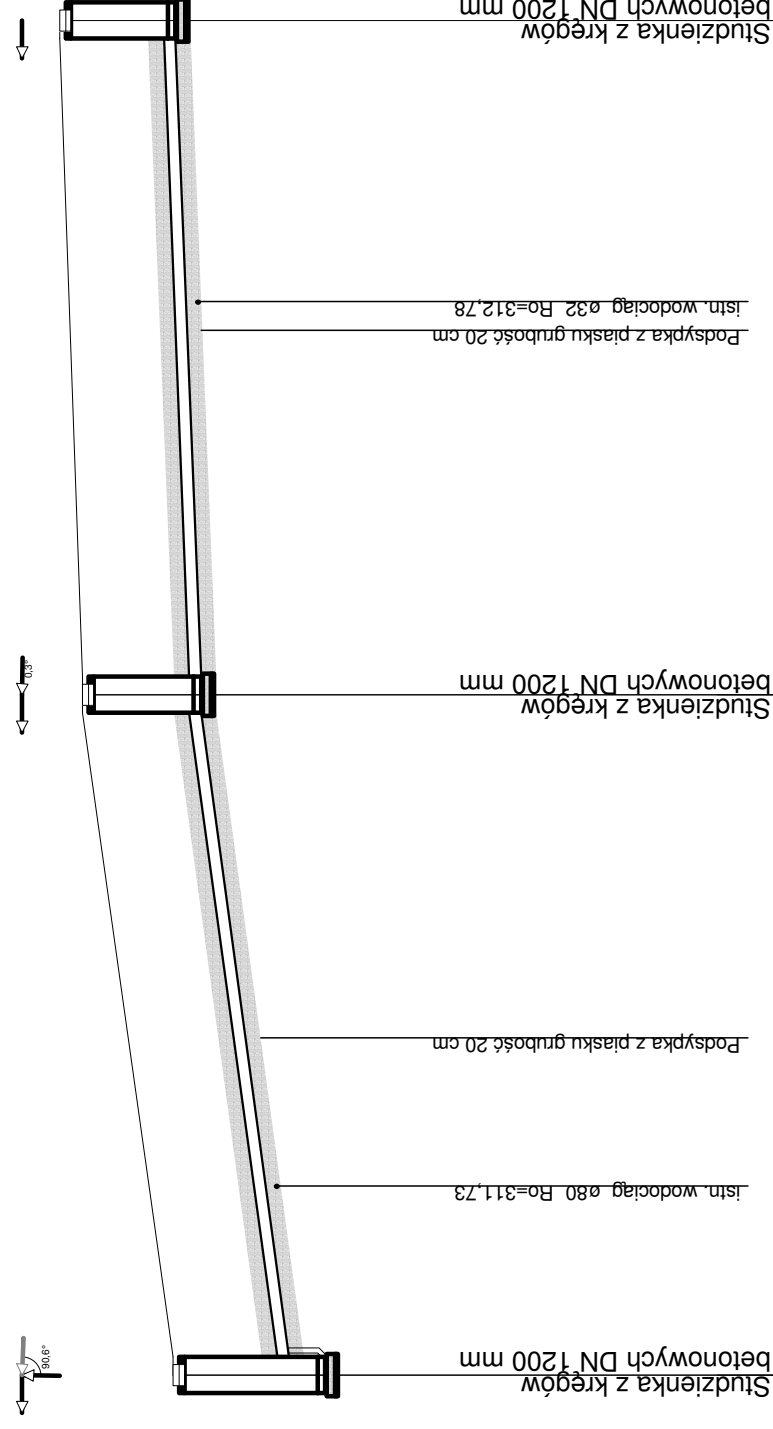

Poziom porównawczy 305,00 m n.p.m.

Rzędna terenu projektowanego	313.10	314.30	314.60
Rzędna terenu istniejącego	313.10	314.30	314.60
Rzędna dna kanału	311.57	312.74	313.07
Zagłębienie dna kanału [m]	1.53	1.56	1.53
Srednice, material	PVC_T 160x4,7	PVC_T 160x4,7	PVC_T 160x4,7
Spadek	51,8 ‰	15,0 ‰	15,0 ‰
Odległości [m]	22,5	22,3	44,8
Długość trasy [m]	0,0	22,5	44,8

C25.2

C25.1

C25

INWESTOR:  
Jednostka Projektowa:  
Pracownia Projektowo - Wykonawcza

Niestachów 21, 26-021 Daleszyce  
woj. świętokrzyskie

PB KANALIZACJI SANITARNEJ  
W MIEJSCOWOŚCIACH ŁĄCZNA I GÓZD  
Przyłącze kanalizacji sanitarnej  
do działki nr 133 - Czerwona Górka

Sanitarna

1:100/250

08.2009 r.

144.132.111

113