


PROFIL PRZYKANALIKA
skala 1:100/250

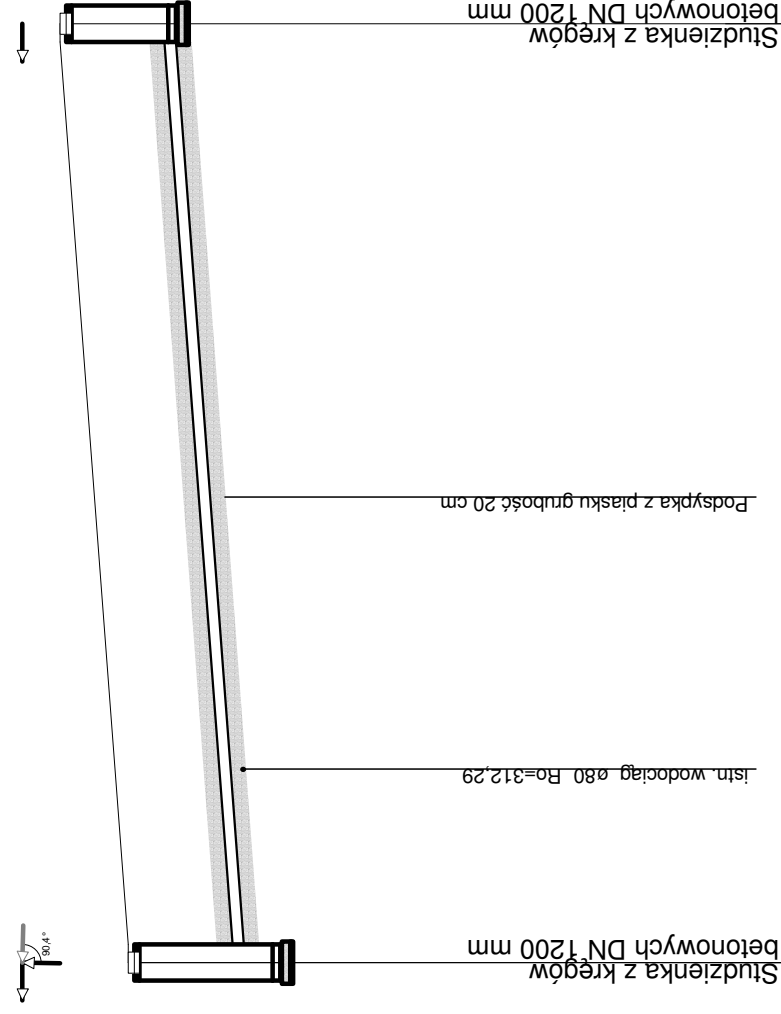

Poziom porównawczy 305,00 m n.p.m.

Rzędna terenu projektowanego	313,80	314,70
Rzędna terenu istniejącego	313,80	314,70
Rzędna dna kanału	311,80	312,27
Zagłębienie dna kanału [m]	2,00	1,53
Średnice, materiał	PVC_T 160x4,7	
Spadek	29,0 ‰	
Odległości [m]	31,1	
Długość trasy [m]	31,1	

C26

C26.1

Inwestor:		GMINA ŁĄCZNA	
Jednostka Projektowa:		Pracownia Projektowo - Wykonawcza	
Adres biura:		Niestachów 21, 26-021 Daleszyce woj. świętokrzyskie	
Temat:		PB KANALIZACJI SANITARNEJ W MIEJSCOWOŚCIACH ŁĄCZNA I GÓZD	
Tytuł rysunku:		Przyłącze kanalizacji sanitarnej do działki nr 131 - Czerwona Górka	
Projektował:		Józef Münnich	
Sprawdził:		mgr inż. Kazimierz Bogdan	
Opracował:		mgr inż. Michał Münnich	
Tel.:		(041)302-12-81 0 661-120-720	
Skala:		1:100/250	
Data:		08.2009 r.	
Nr skali:		144.132.111	
Nr rys.:		114	