


PROFIL PRZYKANALIKA

skala 1:100/250

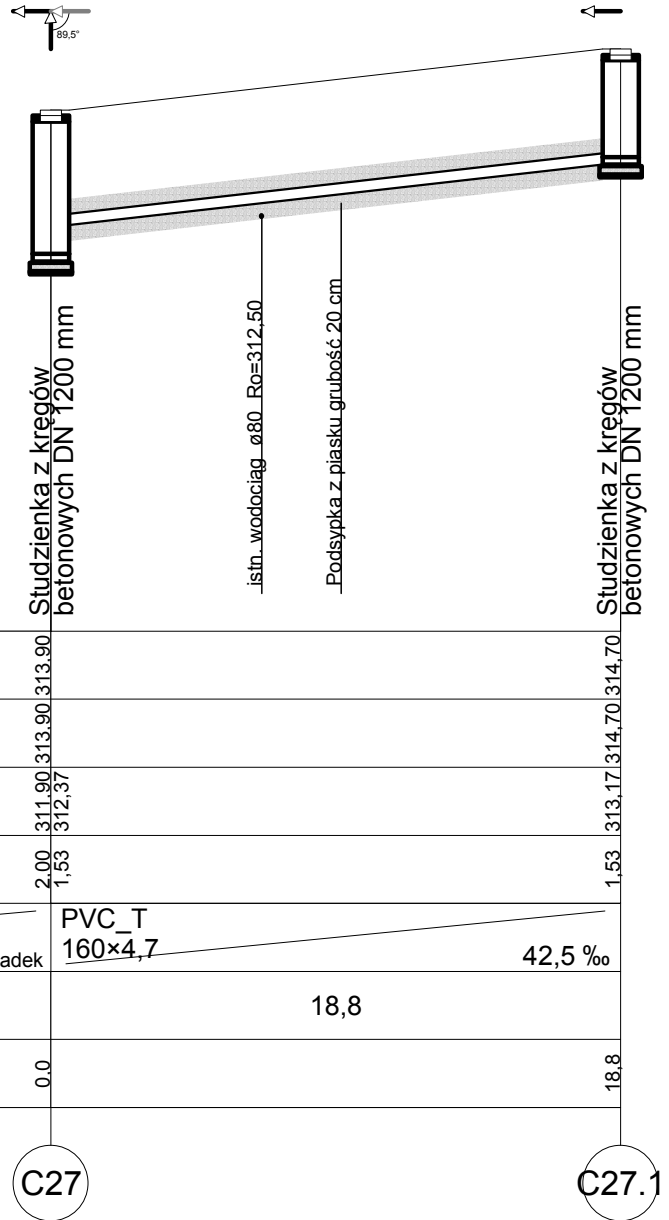

Poziom porównawczy 307,00 m n.p.m.

Rzędna terenu projektowanego	311,90	313,90	313,90
Rzędna terenu istniejącego			
Rzędna dna kanału	312,37		314,70
Zagłębienie dna kanału [m]	2,00		1,53
Średnice, materiał	PVC T 160x4,7		
	Spadek		42,5 ‰
Odległości [m]		18,8	
Długość trasy [m]	0,0		18,8

C27

C27.1

Inwestor:				GMINA ŁĄCZNA	
Jednostka Projektowa:				Pracownia Projektowo - Wykonawcza	
Adres biura:		Niestachów 21, 26-021 Daleszyce woj. świętokrzyskie		Tel.: (041)302-12-81 0 661-120-720	
Temat:		PB KANALIZACJI SANITARNEJ W MIEJSCOWOŚCIACH ŁĄCZNA I GÓZD		Branża: Sanitarna	
Treść rysunku:		Przyłącze kanalizacji sanitarnej do działki nr 130 - Czerwona Górka		Skala: 1:100/250	
Projektował:	Józef Münnich	264/69		Data: 08.2009 r.	
Sprawdził:	mgr inż. Kazimierz Bogdan	63/32/76		Nr sekcji: 144.132.111	
Opracował:	mgr inż. Michał Münnich			Nr rys.: 115	