


# PROFIL PRZYKANALIKA

## skala 1:100/250

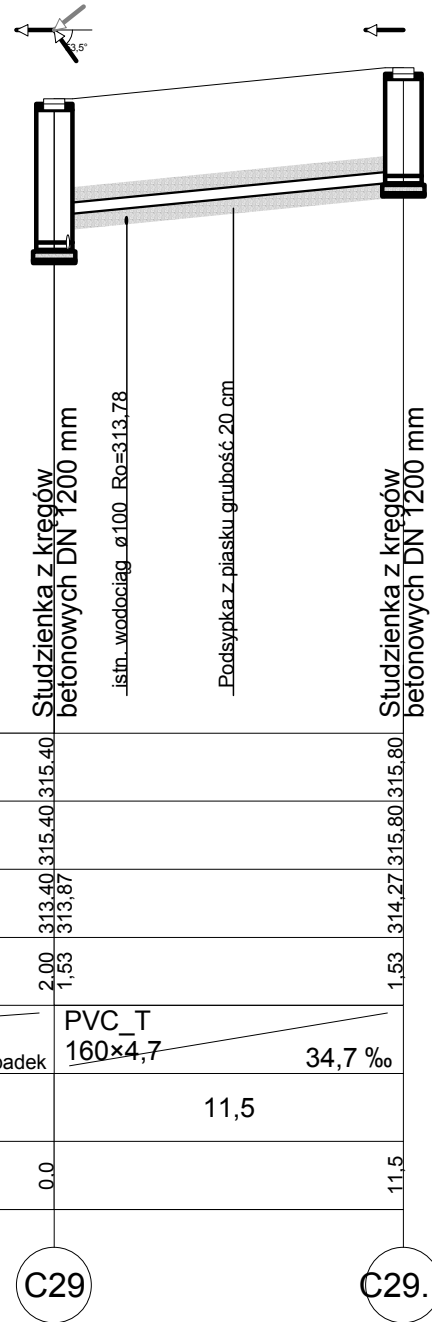

Poziom porównawczy 307,00 m n.p.m.

Rzędna terenu projektowanego	313,40	315,40	315,40
Rzędna terenu istniejącego	313,40	315,40	315,80
Rzędna dna kanału	313,87		314,27
Zagłębienie dna kanału [m]	2,00		1,53
Średnice, materiał	PVC_T 160x4,7		
	Spadek 34,7 ‰		
Odległości [m]	11,5		
Długość trasy [m]	0,0		11,5

C29

C29.1

Inwestor:				<b>GMINA ŁĄCZNA</b>	
Jednostka Projektowa:				<b>Pracownia Projektowo - Wykonawcza</b>	
Adres biura:		Niestachów 21, 26-021 Daleszyce woj. świętokrzyskie		Tel.: (041)302-12-81 0 661-120-720	
Temat:		PB KANALIZACJI SANITARNEJ W MIEJSCOWOŚCIACH ŁĄCZNA I GÓZD		Branża: Sanitarna	
Treść rysunku:		Przyłącze kanalizacji sanitarnej do działki nr 118/1 - Czerwona Górka		Skala: <b>1:100/250</b>	
Projektował:	Józef Münnich	264/69		Data: 08.2009 r.	
Sprawdził:	mgr inż. Kazimierz Bogdan	63/32/76		Nr sekcji: 144.132.111	
Opracował:	mgr inż. Michał Münnich			Nr rys.: <b>116</b>	