


PROFIL PRZYKANALIKA
skala 1:100/250

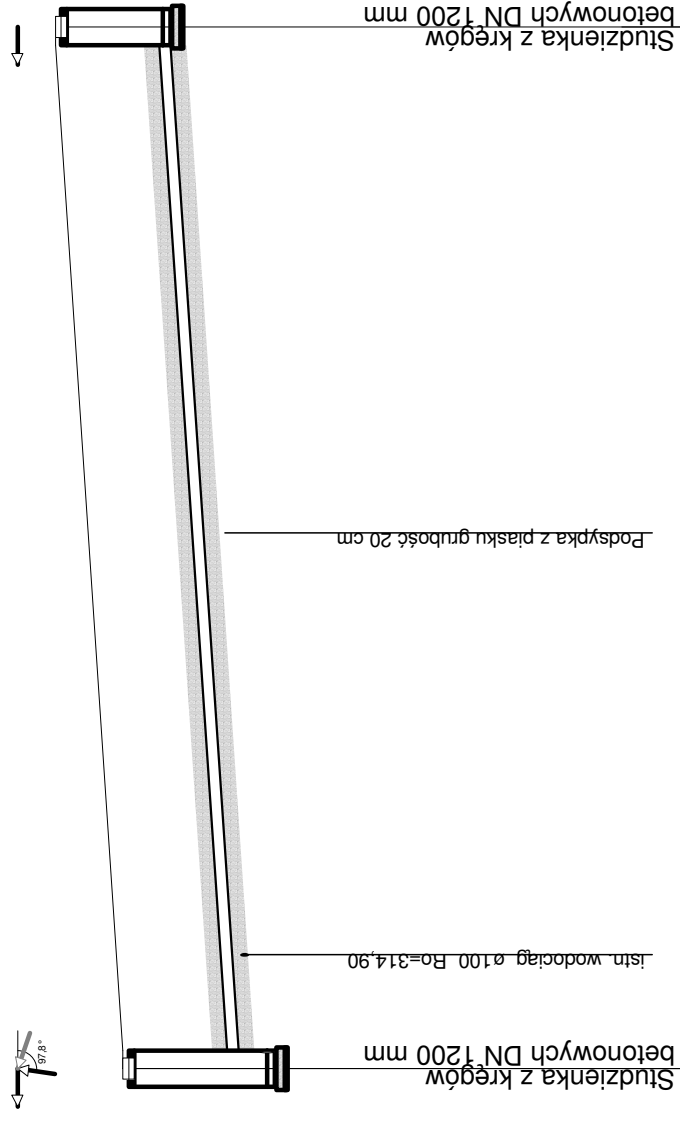

Poziom porównawczy 309,00 m n.p.m.

Rzędna terenu projektowanego	314,50	316,50	316,50
Rzędna terenu istniejącego	314,97	316,50	317,40
Rzędna dna kanału	1,53	314,97	315,87
Zagłębienie dna kanału [m]	2,00	1,53	1,53
Średnice, materiał	Spadek PVC_T 160x4,7 26,1 %		
Odległości [m]	34,5		
Długość trasy [m]	34,5		

C30

C30

Inwestor:		GMINA ŁĄCZNA	
Jednostka Projektowa:		Pracownia Projektowo - Wykonawcza	
Adres biura:		Niestachów 21, 26-021 Daleszyce woj. świętokrzyskie	
Temat:		PB KANALIZACJI SANITARNEJ W MIEJSCOWOŚCIACH ŁĄCZNA I GÓZD Przyłącze kanalizacji sanitarnej do działki nr 117 - Czerwona Górka	
Tytuł rysunku:		Józef Münnich	
Projektował:		mgr inż. Kazimierz Bogdan	
Sprawdził:		mgr inż. Michał Münnich	
Opracował:		mgr inż. Michał Münnich	
Tel.:		(041)302-12-81 0 661-120-720	
Fax:		0 661-120-720	
Skala:		Sanitarna	
Data:		08.2009 r.	
Nr rysunku:		144.132.111	
Nr rys.:		117	