


PROFIL PRZYKANALIKA

skala 1:100/250

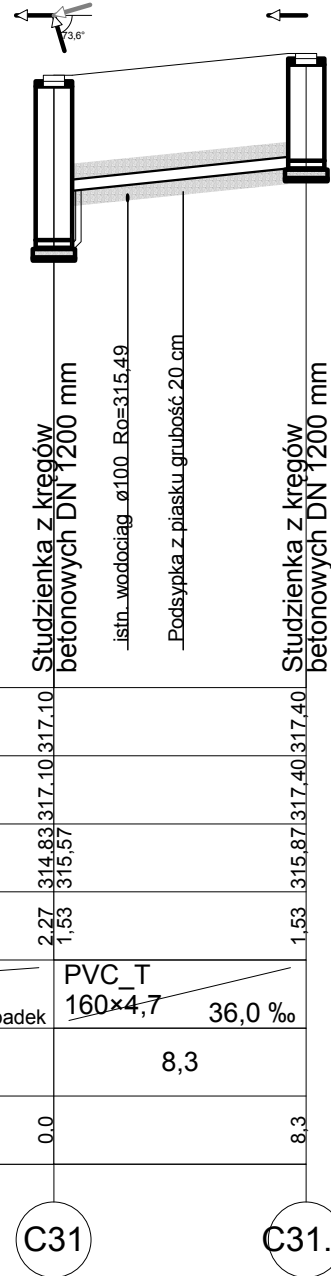

Poziom porównawczy 309,00 m n.p.m.

Rzędna terenu projektowanego	317.10	317.40
Rzędna terenu istniejącego	317.10	317.40
Rzędna dna kanału	314.83 315.57	315.87
Zagłębienie dna kanału [m]	2.27 1.53	1.53
Średnice, materiał	PVC_T 160x4,7	
Spadek	36,0 ‰	
Odległości [m]	8,3	
Długość trasy [m]	0.0	8,3

C31

C31.1

Inwestor:				GMINA ŁĄCZNA	
Jednostka Projektowa:				Pracownia Projektowo - Wykonawcza	
Adres biura:		Niestachów 21, 26-021 Daleszyce woj. świętokrzyskie		Tel.: (041)302-12-81 0 661-120-720	
Temat:		PB KANALIZACJI SANITARNEJ W MIEJSCOWOŚCIACH ŁĄCZNA I GÓZD		Branża: Sanitarna	
Treść rysunku:		Przyłącze kanalizacji sanitarnej do działki nr 112 - Czerwona Górka		Skala: 1:100/250	
Projektował:	Józef Münnich	264/69		Data:	08.2009 r.
Sprawdził:	mgr inż. Kazimierz Bogdan	63/32/76		Nr sekcji:	144.132.111
Opracował:	mgr inż. Michał Münnich			Nr rys.:	118