


# PROFIL PRZYKANALIKA

## skala 1:100/250

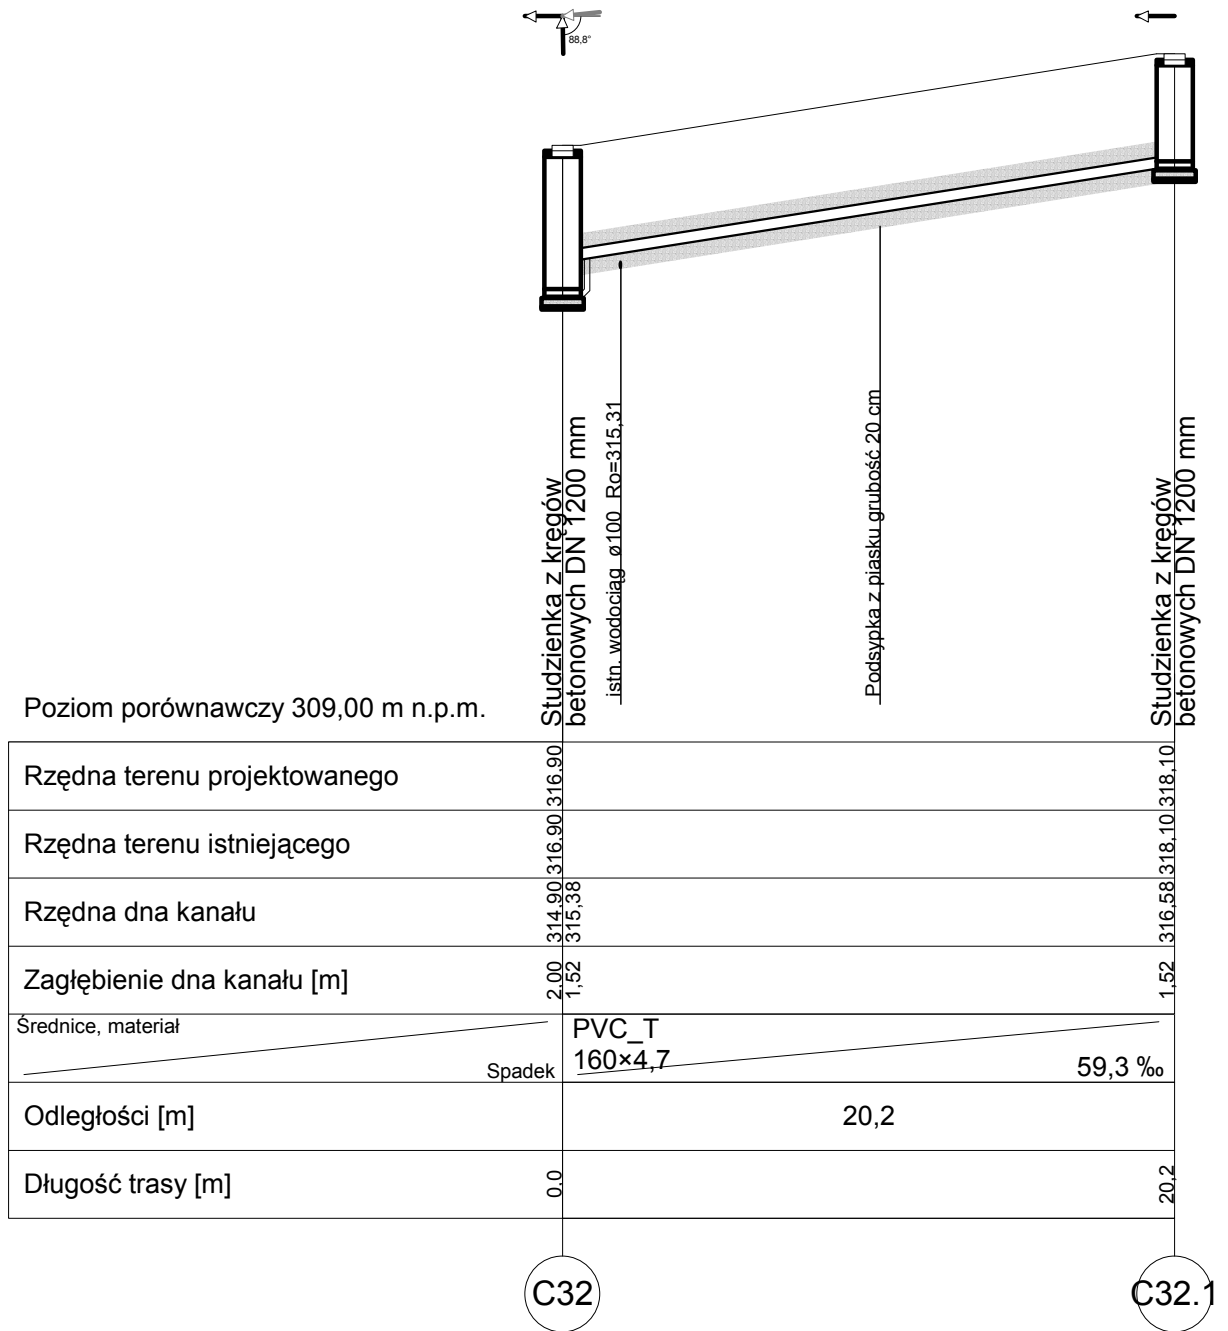

Inwestor:				<b>GMINA ŁĄCZNA</b>	
Jednostka Projektowa:				<b>Pracownia Projektowo - Wykonawcza</b>	
Adres biura:		Niestachów 21, 26-021 Daleszyce woj. świętokrzyskie		Tel.:	
				(041)302-12-81 0 661-120-720	
Temat:		PB KANALIZACJI SANITARNEJ W MIEJSCOWOŚCIACH ŁĄCZNA I GÓZD		Branża:	
				Sanitarna	
Treść rysunku:		Przyłącze kanalizacji sanitarnej do działki nr 106 - Czerwona Górka		Skala:	
				1:100/250	
Projektował:	Józef Münnich	264/69		Data:	08.2009 r.
Sprawdził:	mgr inż. Kazimierz Bogdan	63/32/76		Nr sekcji:	144.132.111
Opracował:	mgr inż. Michał Münnich			Nr rys.:	<b>119</b>