


PROFIL PRZYKANALIKA

skala 1:100/250

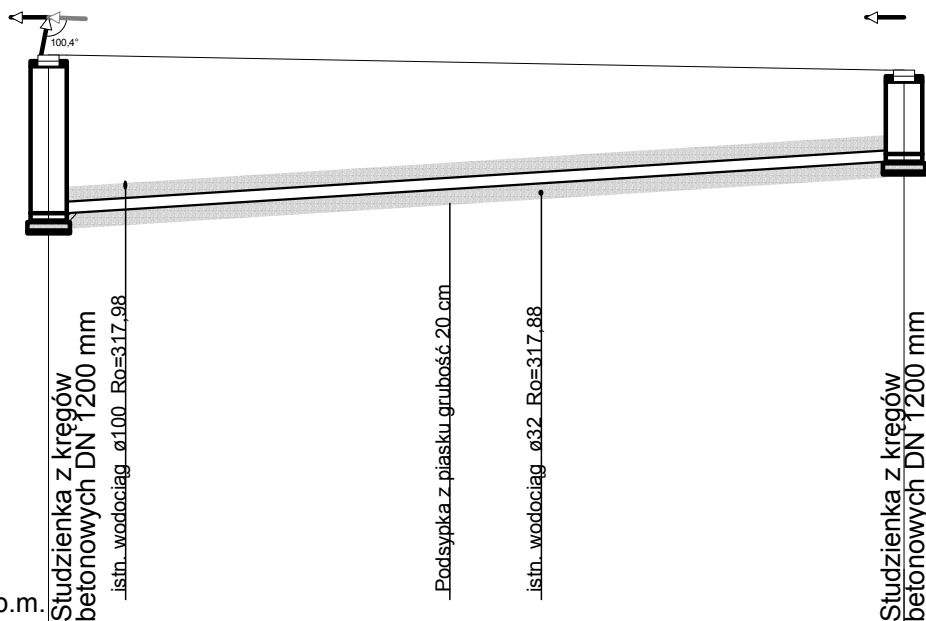

Poziom porównawczy 312,00 m n.p.m.

Rzędna terenu projektowanego	319,70	319,50
Rzędna terenu istniejącego	319,70	319,50
Rzędna dna kanału	317,51 317,61	318,29
Zagłębienie dna kanału [m]	2,19 2,09	1,21
Średnice, materiał	PVC T 160×4,7	
Spadek	24,0 ‰	
Odległości [m]	28,3	
Długość trasy [m]	0,0	28,3

C34

C34.1

Inwestor:				GMINA ŁĄCZNA	
Jednostka Projektowa:					
Pracownia Projektowo - Wykonawcza					
Adres biura:				Tel.:	
Niestachów 21, 26-021 Daleszyce woj. świętokrzyskie				(041)302-12-81 0 661-120-720	
Temat:				Branża:	
PB KANALIZACJI SANITARNEJ W MIEJSCOWOŚCIACH ŁĄCZNA I GÓZD				Sanitarna	
Treść rysunku:				Skala:	
Przyłącze kanalizacji sanitarnej do działki nr 101 - Czerwona Górka				1:100/250	
Projektował:	Józef Münnich	264/69	Data:	08.2009 r.	
Sprawdził:	mgr inż. Kazimierz Bogdan	63/32/76	Nr sekcji:	144.132.111	
Opracował:	mgr inż. Michał Münnich			Nr rys.:	120