


PROFIL PRZYKANALIKA
skala 1:100/250

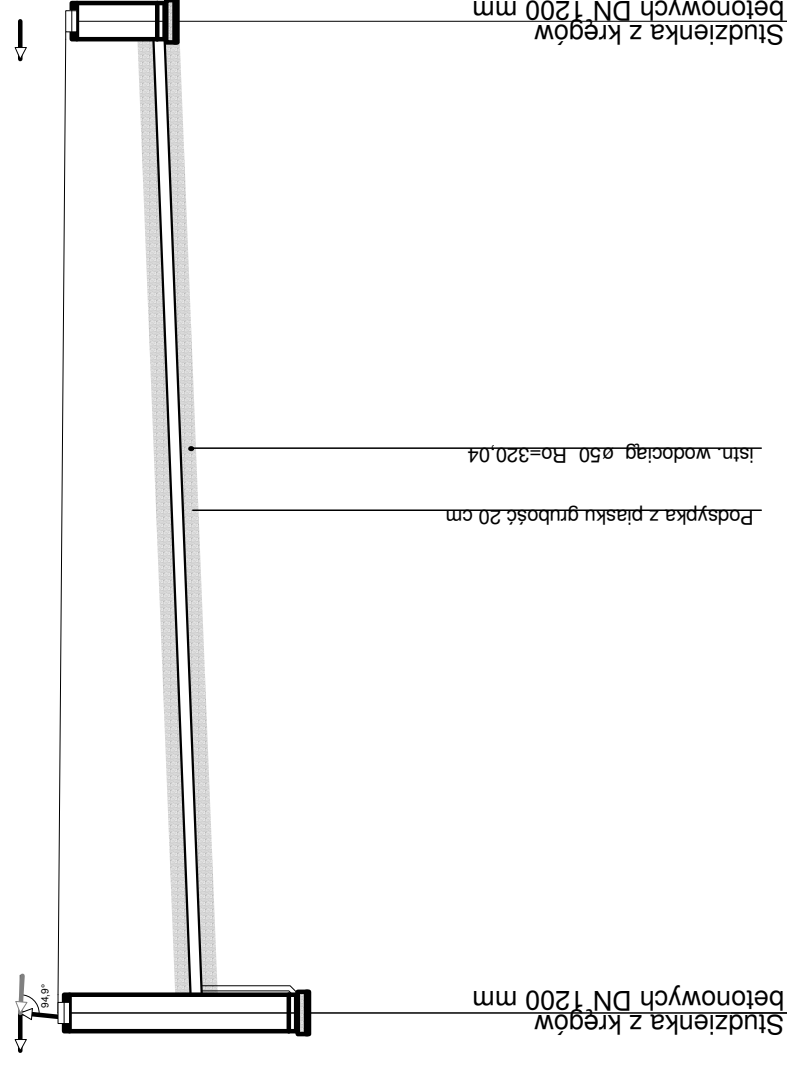

Poziom porównawczy 312,00 m n.p.m.

Rzędna terenu projektowanego	321,80	321,70	321,70
Rzędna terenu istniejącego	321,80	321,70	321,70
Rzędna dna kanału	318,66	320,18	320,39
Zagłębienie dna kanału [m]	3,14	1,90	1,31
Średnice, materiał	PVC_T 160x4,7		
Spadek	15,0 ‰		
Odległości [m]	32,8		
Długość trasy [m]	0,0	18,7	32,8

C35

C35.1

Investor:
Jednostka Projektowa:

GMINA ŁĄCZNA

Pracownia Projektowo - Wykonawcza

Adres biura: Niestachów 21, 26-021 Daleszyce
woj. świętokrzyskie

Tel.: (041)302-12-81
0 6611-120-720
Fax: 0 6611-120-720

Temat: PB KANALIZACJI SANITARNEJ
W MIEJSCOWOŚCIACH ŁĄCZNA I GÓZD

Sanitarna

Treść rysunku: Przyłącze kanalizacji sanitarnej
do działki nr 97/4 - Czerwona Górka

Skala: 1:100/250

Projektował: Józef Münnich

Data: 08.2009 r.

Sprawił: mgr inż. Kazimierz Bogdan

Nr sekcji: 144.132.111

Opracował: mgr inż. Michał Münnich

Nr rys.: 121