


**PROFIL PRZYKANALIKA**  
skala 1:100/250

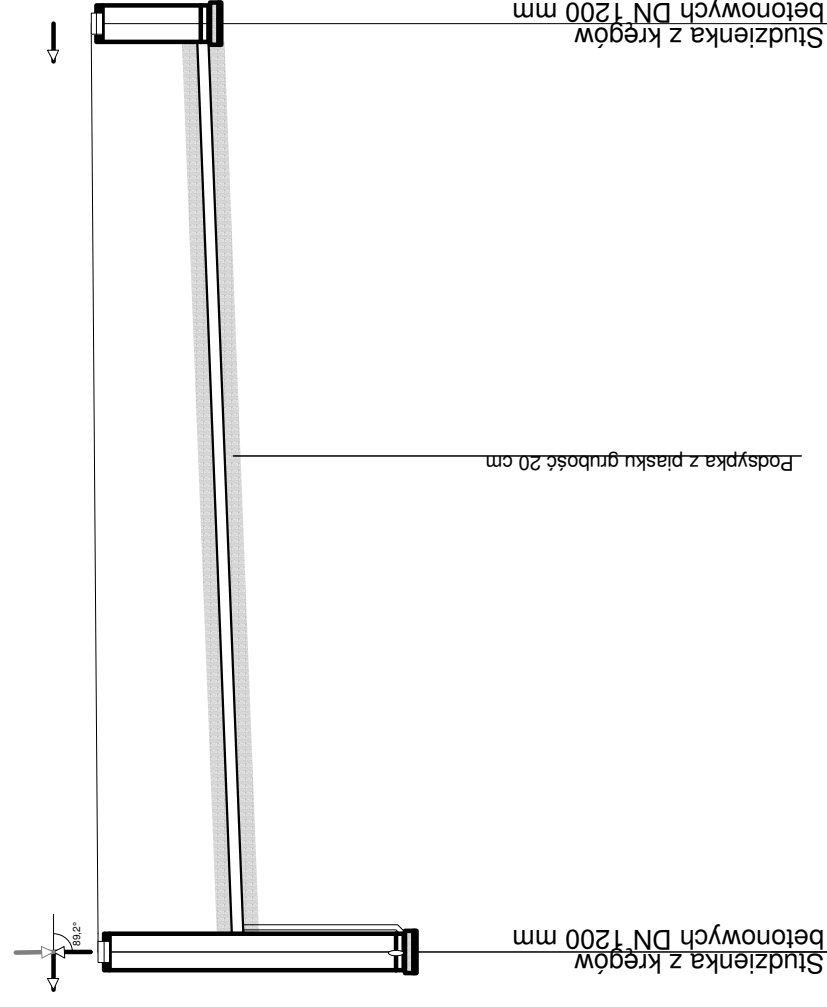

Poziom porównawczy 313,00 m n.p.m.

Rzędna terenu projektowanego	322.80	322.90
Rzędna terenu istniejącego	322.80	322.90
Rzędna dna kanału	318.77	321.94
Zagłębienie dna kanału [m]	4.03	1.56
Srednice, material	PVC_T 160x4,7	
Spadek	15,0 ‰	
Odległości [m]	30,7	
Długość trasy [m]	30,7	

C36

C36.1

Inwestor:		<b>GMINA ŁĄCZNA</b>	
Jednostka Projektowa:		<b>Pracownia Projektowo - Wykonawcza</b>	
Adres biura:		Niestachów 21, 26-021 Daleszyce woj. świętokrzyskie	
Temat:		PB KANALIZACJI SANITARNEJ W MIEJSCOWOŚCIACH ŁĄCZNA I GÓZD	
Tytuł rysunku:		Przyłącze kanalizacji sanitarnej do działki nr 92 - Czerwona Górka	
Projektował:		Józef Münnich	
Sprawdził:		mgr inż. Kazimierz Bogdan	
Opracował:		mgr inż. Michał Münnich	
Tel.:		(041)302-12-81 0 661-120-720	
Fax:		Sanitarna	
Skala:		1:100/250	
Data:		08.2009 r.	
Nr ark.:		144.132.111	
Nr rys.:		122	