


PROFIL PRZYKANALIKA

skala 1:100/250

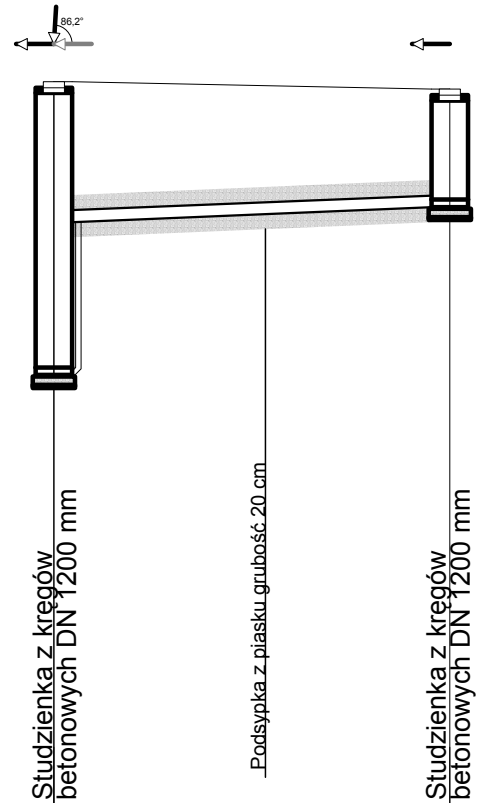

		Poziom porównawczy 313,00 m n.p.m.
Rzędna terenu projektowanego	322,70	322,60
Rzędna terenu istniejącego	322,70	322,60
Rzędna dna kanału	318,83 320,85	321,04
Zagłębienie dna kanału [m]	3,87 1,85	1,56
Średnice, materiał	PVC_T 160×4,7	
Spadek	15,0 ‰	
Odległości [m]	13,1	
Długość trasy [m]	0,0	13,1
	C37	C37.1

Inwestor: GMINA ŁĄCZNA			
Jednostka Projektowa: Pracownia Projektowo - Wykonawcza			
Adres biura:	Niestachów 21, 26-021 Daleszyce woj. świętokrzyskie	Tel.:	(041)302-12-81 0 661-120-720
Temat:	PB KANALIZACJI SANITARNEJ W MIEJSCOWOŚCIACH ŁĄCZNA I GÓZD	Branża:	Sanitarna
Treść rysunku:	Przyłącze kanalizacji sanitarnej do działki nr 97/3 - Czerwona Górka	Skala:	1:100/250
Projektował:	Józef Münnich	264/69	Data: 08.2009 r.
Sprawdził:	mgr inż. Kazimierz Bogdan	63/32/76	Nr sekcji: 144.132.111
Opracował:	mgr inż. Michał Münnich		Nr rys.: 123