


PROFIL PRZYKANALIKA
skala 1:100/250

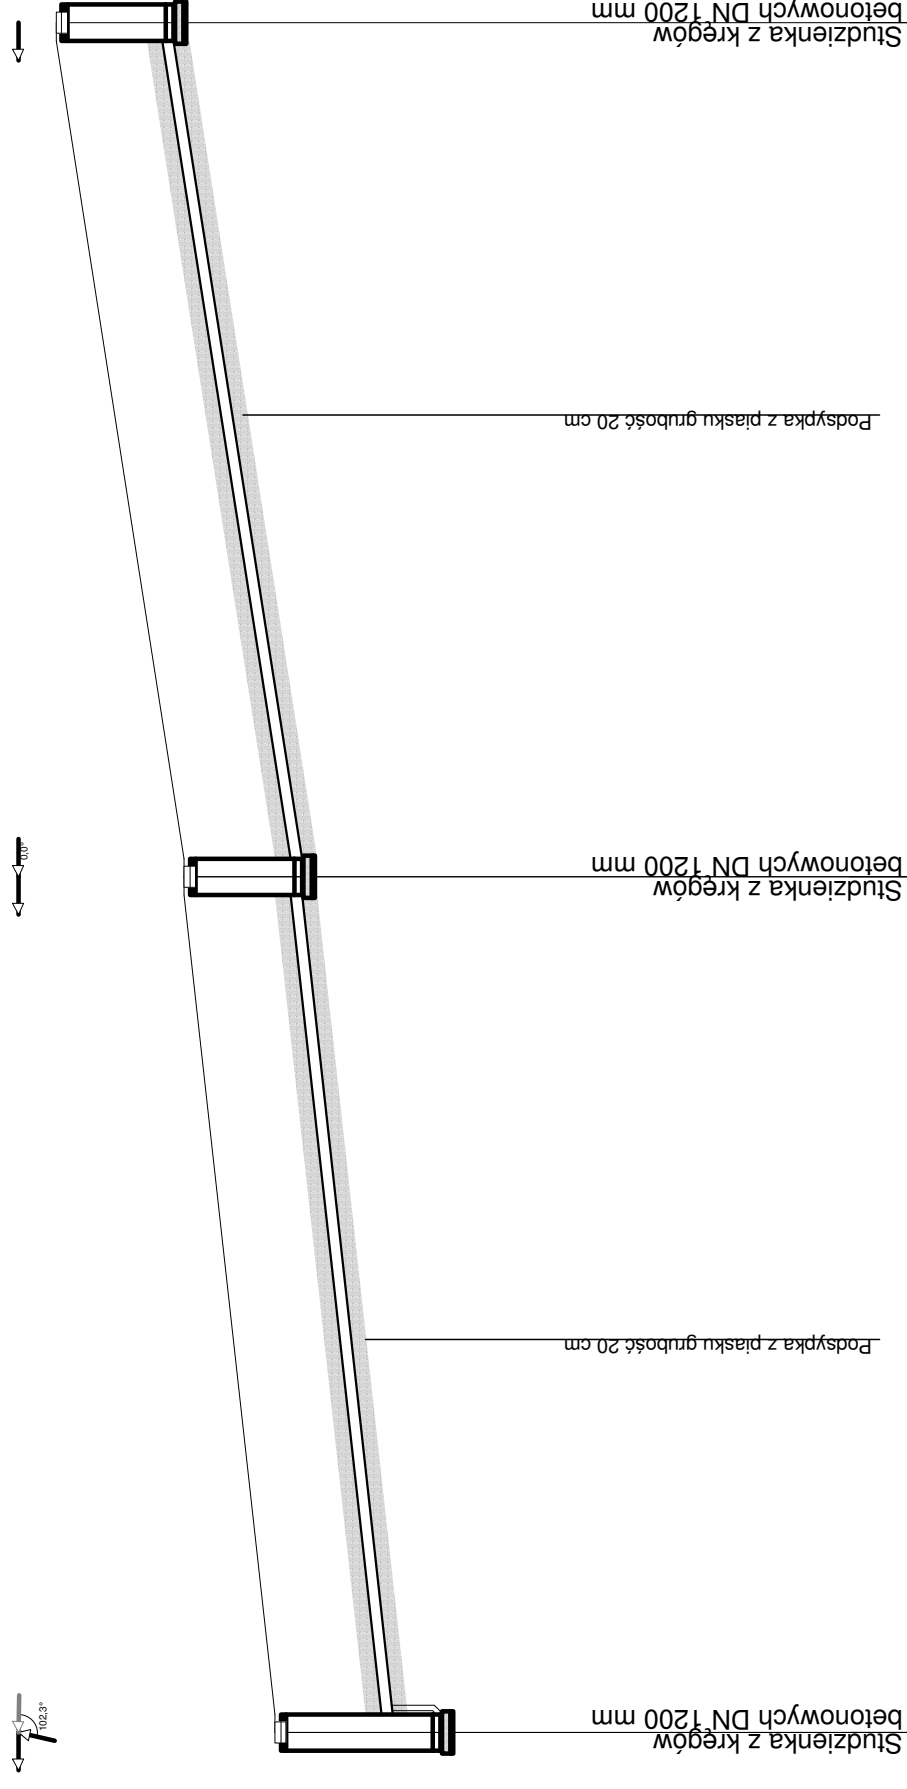

Poziom porównawczy 313,00 m n.p.m.

Rzędna terenu projektowanego	321.50	321.50	324.40
Rzędna terenu istniejącego	321.50	322.70	324.40
Rzędna dna kanału	319.32	321.14	322.84
Zagłębienie dna kanału [m]	2.18	1.56	1.56
Srednice, material	PVC_T 160x4,7		
	Spadek	42,4 ‰	60,2 ‰
Odległości [m]	28,3	28,3	
Długość trasy [m]	0,0	28,3	56,5

C40

C40.1

C40.2

Inwestor:		GMINA ŁĄCZNA	
Jednostka Projektowa:		Pracownia Projektowo - Wykonawcza	
Adres biura:		Niestachów 21, 26-021 Daleszyce woj. świętokrzyskie	
Temat:		PB KANALIZACJI SANITARNEJ W MIEJSCOWOŚCIACH ŁĄCZNA I GÓZD	
Tytuł rysunku:		Przyłącze kanalizacji sanitarnej do działki nr 78 - Czerwona Górka	
Projektował:		Józef Münnich	
Sprawdził:		mgr inż. Kazimierz Bogdan	
Opracował:		mgr inż. Michał Münnich	
Tel.:		(041)302-12-81	
Fax:		0 661-120-720	
Skala:		Sanitarna	
Data:		08.2009 r.	
Nr sekcji:		144.132.111	
Nr rys.:		124	