


PROFIL PRZYKANALIKA

skala 1:100/250

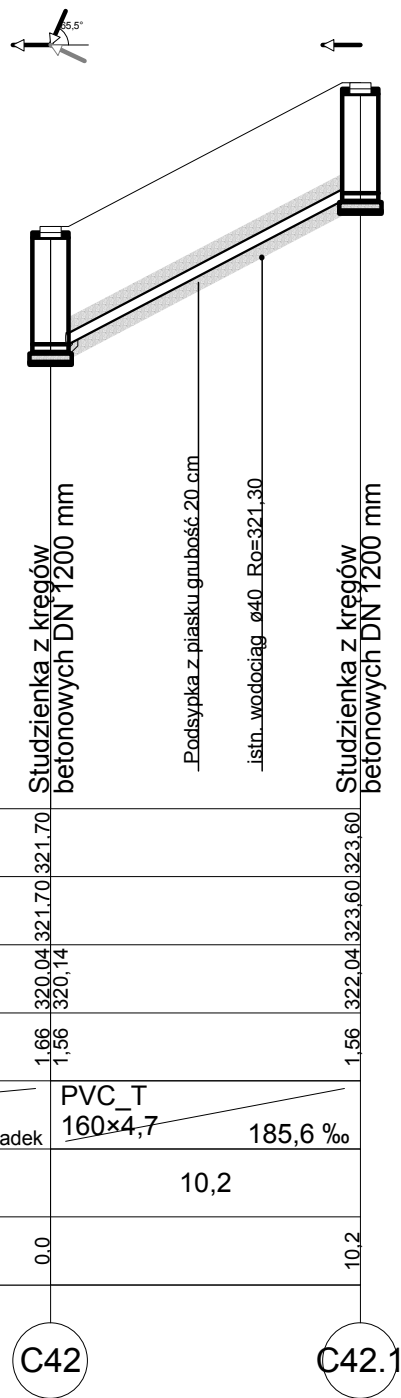

Poziom porównawczy 314,00 m n.p.m.

| | | | |
|------------------------------|---------------|---------|--------|
| Rzędna terenu projektowanego | 320,04 | 321,70 | 321,70 |
| Rzędna terenu istniejącego | | | |
| Rzędna dna kanału | 320,14 | | |
| Zagłębienie dna kanału [m] | 1,66 | | 1,56 |
| Średnice, materiał | PVC_T 160x4,7 | | |
| Spadek | | 185,6 ‰ | |
| Odległości [m] | | 10,2 | |
| Długość trasy [m] | 0,0 | | 10,2 |

C42

C42.1

| | | | | | |
|-----------------------|---------------------------|---|--|--|--|
| Inwestor: | | | | GMINA ŁĄCZNA | |
| Jednostka Projektowa: | | | | Pracownia Projektowo - Wykonawcza | |
| Adres biura: | | Niestachów 21, 26-021 Daleszyce woj. świętokrzyskie | | Tel.: (041)302-12-81 0 661-120-720 | |
| Temat: | | PB KANALIZACJI SANITARNEJ W MIEJSCOWOŚCIACH ŁĄCZNA I GÓZD | | Branża: Sanitarna | |
| Treść rysunku: | | Przyłącze kanalizacji sanitarnej do działki nr 73 - Czerwona Górka | | Skala: 1:100/250 | |
| Projektował: | Józef Münnich | 264/69 | | Data: 08.2009 r. | |
| Sprawdził: | mgr inż. Kazimierz Bogdan | 63/32/76 | | Nr sekcji: 144.132.111 | |
| Opracował: | mgr inż. Michał Münnich | | | Nr rys.: 125 | |