


PROFIL PRZYKANALIKA

skala 1:100/250

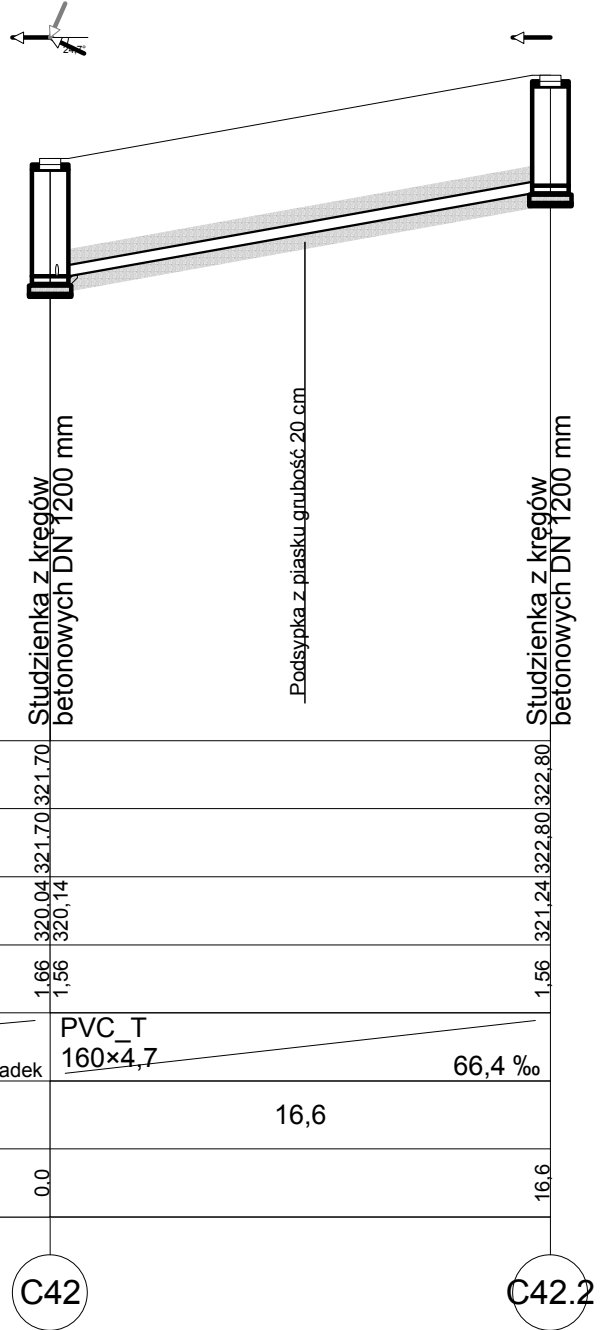

Rzędna terenu projektowanego	320,04	321,70	321,70
Rzędna terenu istniejącego			322,80
Rzędna dna kanału	320,14		320,14
Zagłębienie dna kanału [m]	1,66		1,56
Średnice, materiał	PVC_T 160×4,7		
	Spadek		66,4 ‰
Odległości [m]		16,6	
Długość trasy [m]	0,0		16,6

C42

C42.2

Inwestor:				GMINA ŁĄCZNA	
Jednostka Projektowa:				Pracownia Projektowo - Wykonawcza	
Adres biura:		Niestachów 21, 26-021 Daleszyce woj. świętokrzyskie		Tel.: (041)302-12-81 0 661-120-720	
Temat:		PB KANALIZACJI SANITARNEJ W MIEJSCOWOŚCIACH ŁĄCZNA I GÓZD		Branża: Sanitarna	
Treść rysunku:		Przyłącze kanalizacji sanitarnej do działki nr 74 - Czerwona Górka		Skala: 1:100/250	
Projektował:	Józef Münnich	264/69		Data: 08.2009 r.	
Sprawdził:	mgr inż. Kazimierz Bogdan	63/32/76		Nr sekcji: 144.132.111	
Opracował:	mgr inż. Michał Münnich			Nr rys.: 126	