


PROFIL PRZYKANALIKA
skala 1:100/250

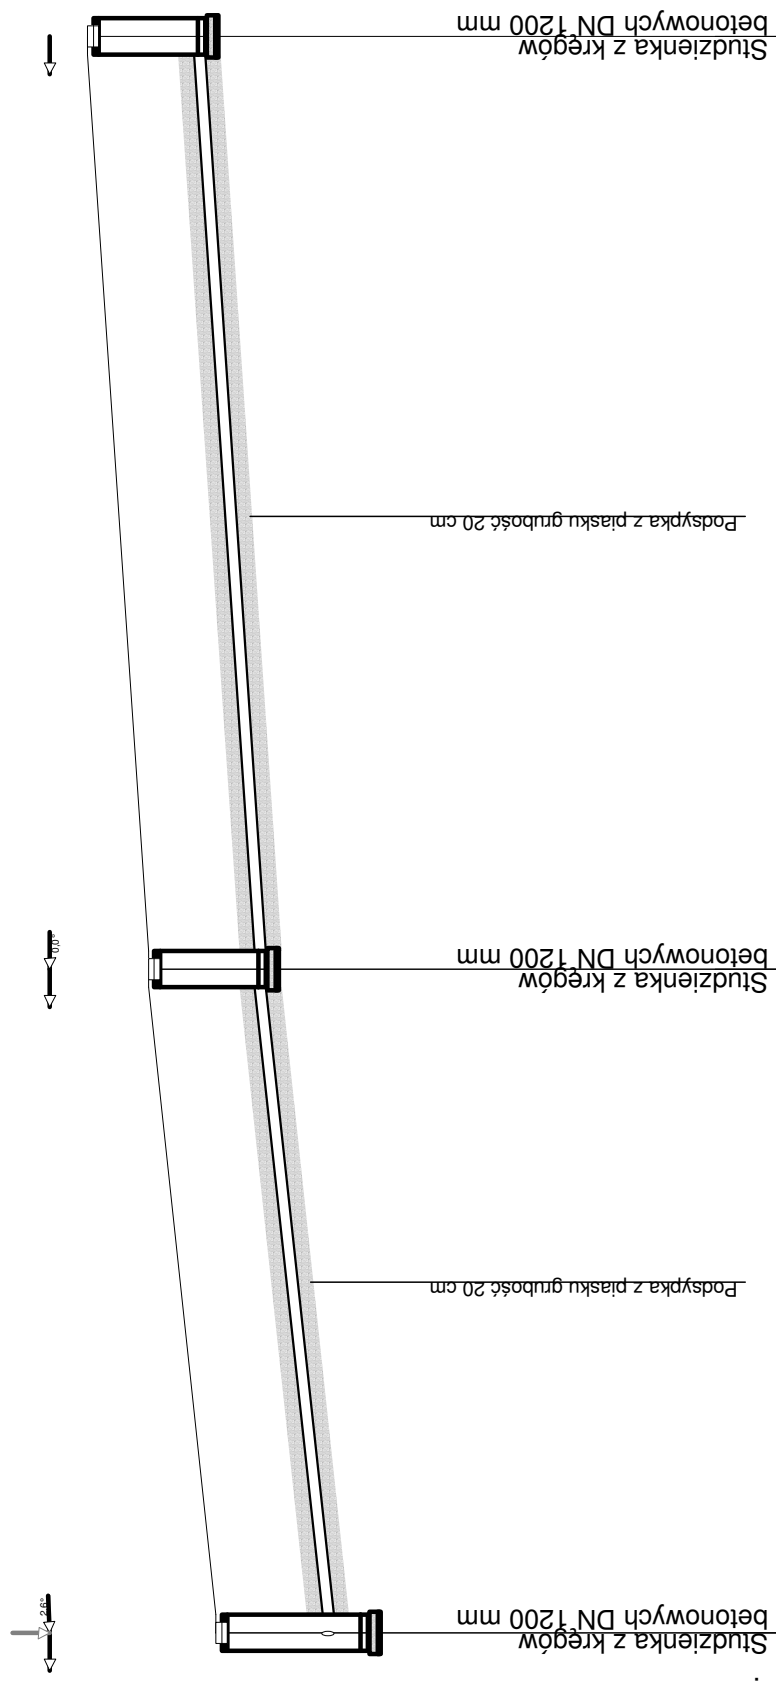

Poziom porównawczy 320,00 m n.p.m.

Rzędna terenu projektowanego	327,50	327,50	327,50
Rzędna terenu istniejącego	327,50	327,50	327,50
Rzędna dna kanału	325,94	326,84	327,64
Zagłębienie dna kanału [m]	2,00	1,56	1,56
Średnice, materiał	Spadek		
	PVC_T 160x4,7	PVC_T 160x4,7	PVC_T 160x4,7
		41,0 ‰	25,9 ‰
Odstępek [m]	22,0	30,9	
Długość trasy [m]	0,0	22,0	52,8

C45

C45.2

C45.3

Inwestor:		GMINA ŁĄCZNA	
Jednostka Projektowa:		Pracownia Projektowo - Wykonawcza	
Adres biura:	Niestachów 21, 26-021 Daleszyce woj. świętokrzyskie	Tel.:	(041)302-12-81 0 661-120-720
Temat:	PB KANALIZACJI SANITARNEJ W MIEJSCOWOŚCIACH ŁĄCZNA I GÓZD	Brand:	Sanitarna
Treść rysunku:		Skala:	1:100/250
Projektował:		Data:	08.2009 r.
Sprawdził:		Nr szkic:	144.132.111
Opracował:		Nr rys:	128

Przyłącze kanalizacji sanitarnej
do działki nr 65 - Czerwona Górka
Józef Münnich 264/69
mgr inż. Kazimierz Bogdan 63/32/76
mgr inż. Michał Münnich