


**PROFIL PRZYKANALIKA**  
skala 1:100/250

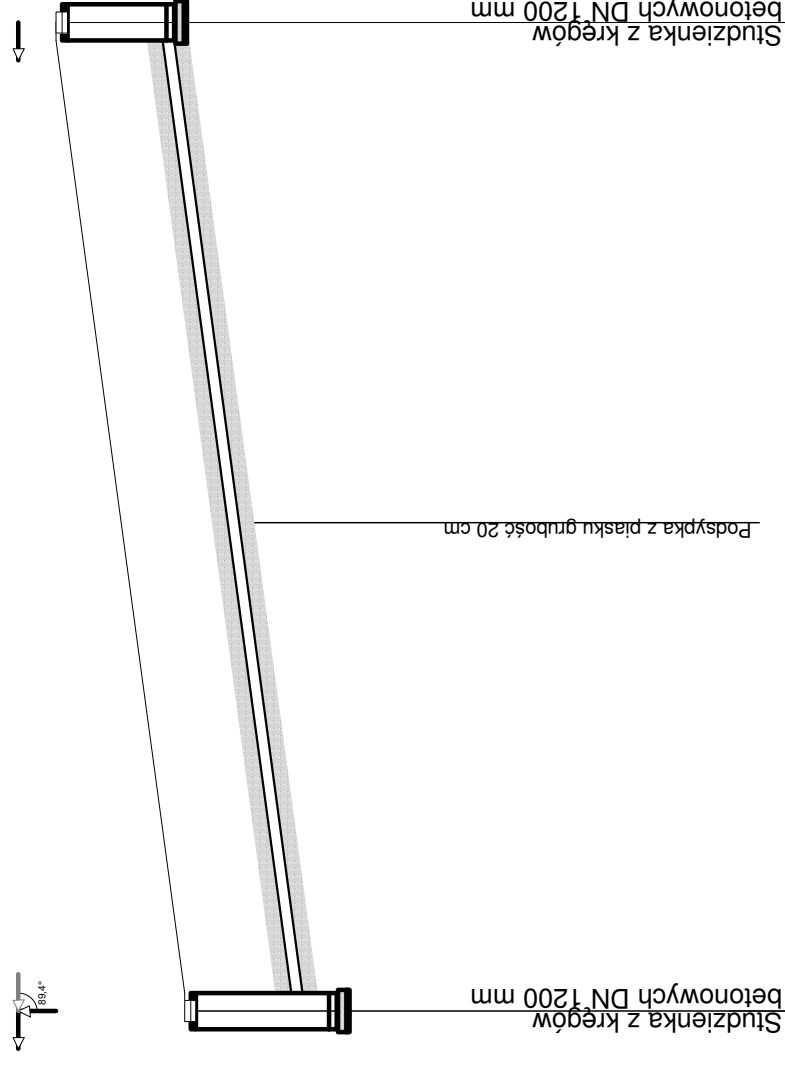

Poziom porównawczy 320,00 m n.p.m.

Rzędna terenu projektowanego	328,80	329,80	329,80
Rzędna terenu istniejącego	328,10	328,10	328,10
Rzędna dna kanału	326,10	326,54	328,24
Zagłębienie dna kanału [m]	2,00	1,56	1,56
Średnice, materiał	PVC_T 160x4,7		
Spadek	52,0 ‰		
Odległości [m]	32,7		
Długość trasy [m]	32,7		

C46

C46.1

Investor:

**GMINA ŁĄCZNA**

Jednostka Projektowa:

**Pracownia Projektowo - Wykonawcza**

Adres biura: Niestachów 21, 26-021 Daleszyce  
woj. świętokrzyskie

Tel.: (041)302-12-81  
0 661-120-720  
Fax: 0661-120-720

Temat: PB KANALIZACJI SANITARNEJ  
W MIEJSCOWOŚCIACH ŁĄCZNA I GÓZD

Sanitarna

Treść rysunku: Przyłącze kanalizacji sanitarnej  
do działki nr 56 - Czerwona Górka

Skala: 1:100/250

Projektował: Józef Münnich

Data: 08.2009 r.

Sprawił: mgr inż. Kazimierz Bogdan

Nr skali: 144.132.111

Opracował: mgr inż. Michał Münnich

Nr rys.: 129