


PROFIL PRZYKANALIKA
skala 1:100/250

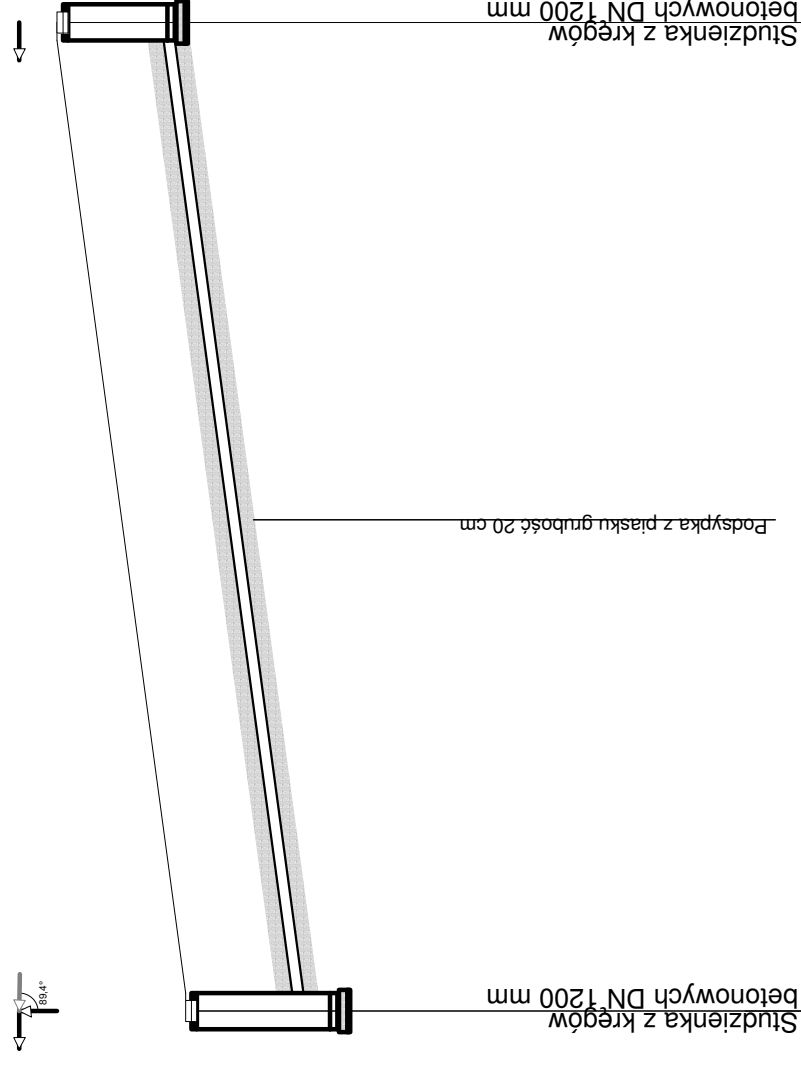

Poziom porównawczy 320,00 m n.p.m.

Rzędna terenu projektowanego	330,00
Rzędna terenu istniejącego	328,30
Rzędna dna kanału	326,74
Zagłębienie dna kanału [m]	1,56
Średnice, materiał	PVC_T 160x4,7
Spadek	52,0 ‰
Odległości [m]	32,7
Długość trasy [m]	0

C47.1

C47

Inwestor:		GMINA ŁĄCZNA	
Jednostka Projektowa:		Pracownia Projektowo - Wykonawcza	
Adres biura:		Niestachów 21, 26-021 Daleszyce woj. świętokrzyskie	
Temat:		PB KANALIZACJI SANITARNEJ W MIEJSCOWOŚCIACH ŁĄCZNA I GÓZD	
Treść rysunku:		Przyłącze kanalizacji sanitarnej do działki nr 55 - Czerwona Górka	
Projektował:		Józef Münnich	
Sprawdził:		mgr inż. Kazimierz Bogdan	
Opracował:		mgr inż. Michał Münnich	
Tel.:		(041)302-12-81 0 661-120-720	
Fax:		Sanitarna	
Skala:		1:100/250	
Data:		08.2009 r.	
Nr arkusza:		144.132.111	
Nr rys.:		130	