


# PROFIL PRZYKANALIKA

## skala 1:100/250

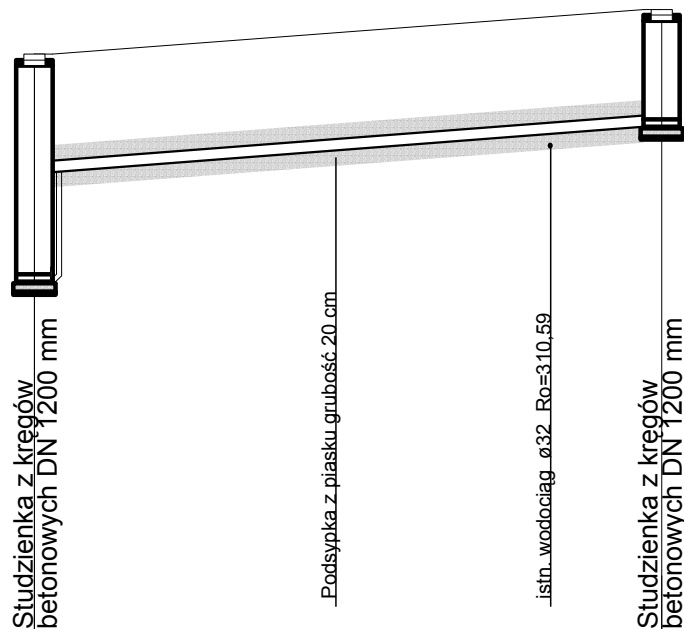

Poziom porównawczy 304,00 m n.p.m.

Rzędna terenu projektowanego	308,79	311,80	311,80
Rzędna terenu istniejącego			312,40
Rzędna dna kanału	310,24		312,40
Zagłębienie dna kanału [m]	3,01		1,56
Średnice, materiał	PVC_T 160x4,7		
	Spadek		28,9 ‰
Odległości [m]		20,7	
Długość trasy [m]	0,0		20,7

C50

C50.1

Inwestor:				<b>GMINA ŁĄCZNA</b>	
Jednostka Projektowa:					
<b>Pracownia Projektowo - Wykonawcza</b>					
Adres biura:				Tel.:	
Niestachów 21, 26-021 Daleszyce woj. świętokrzyskie				(041)302-12-81 0 661-120-720	
Temat:				Branża:	
PB KANALIZACJI SANITARNEJ W MIEJSCOWOŚCIACH ŁĄCZNA I GÓZD				Sanitarna	
Treść rysunku:				Skala:	
Przyłącze kanalizacji sanitarnej do działki nr 150 - Czerwona Górka				1:100/250	
Projektował:	Józef Münnich	264/69	Data:	08.2009 r.	
Sprawdził:	mgr inż. Kazimierz Bogdan	63/32/76	Nr sekcji:	144.132.111	
Opracował:	mgr inż. Michał Münnich			Nr rys.:	<b>132</b>