


PROFIL PRZYKANALIKA  
skala 1:100/250

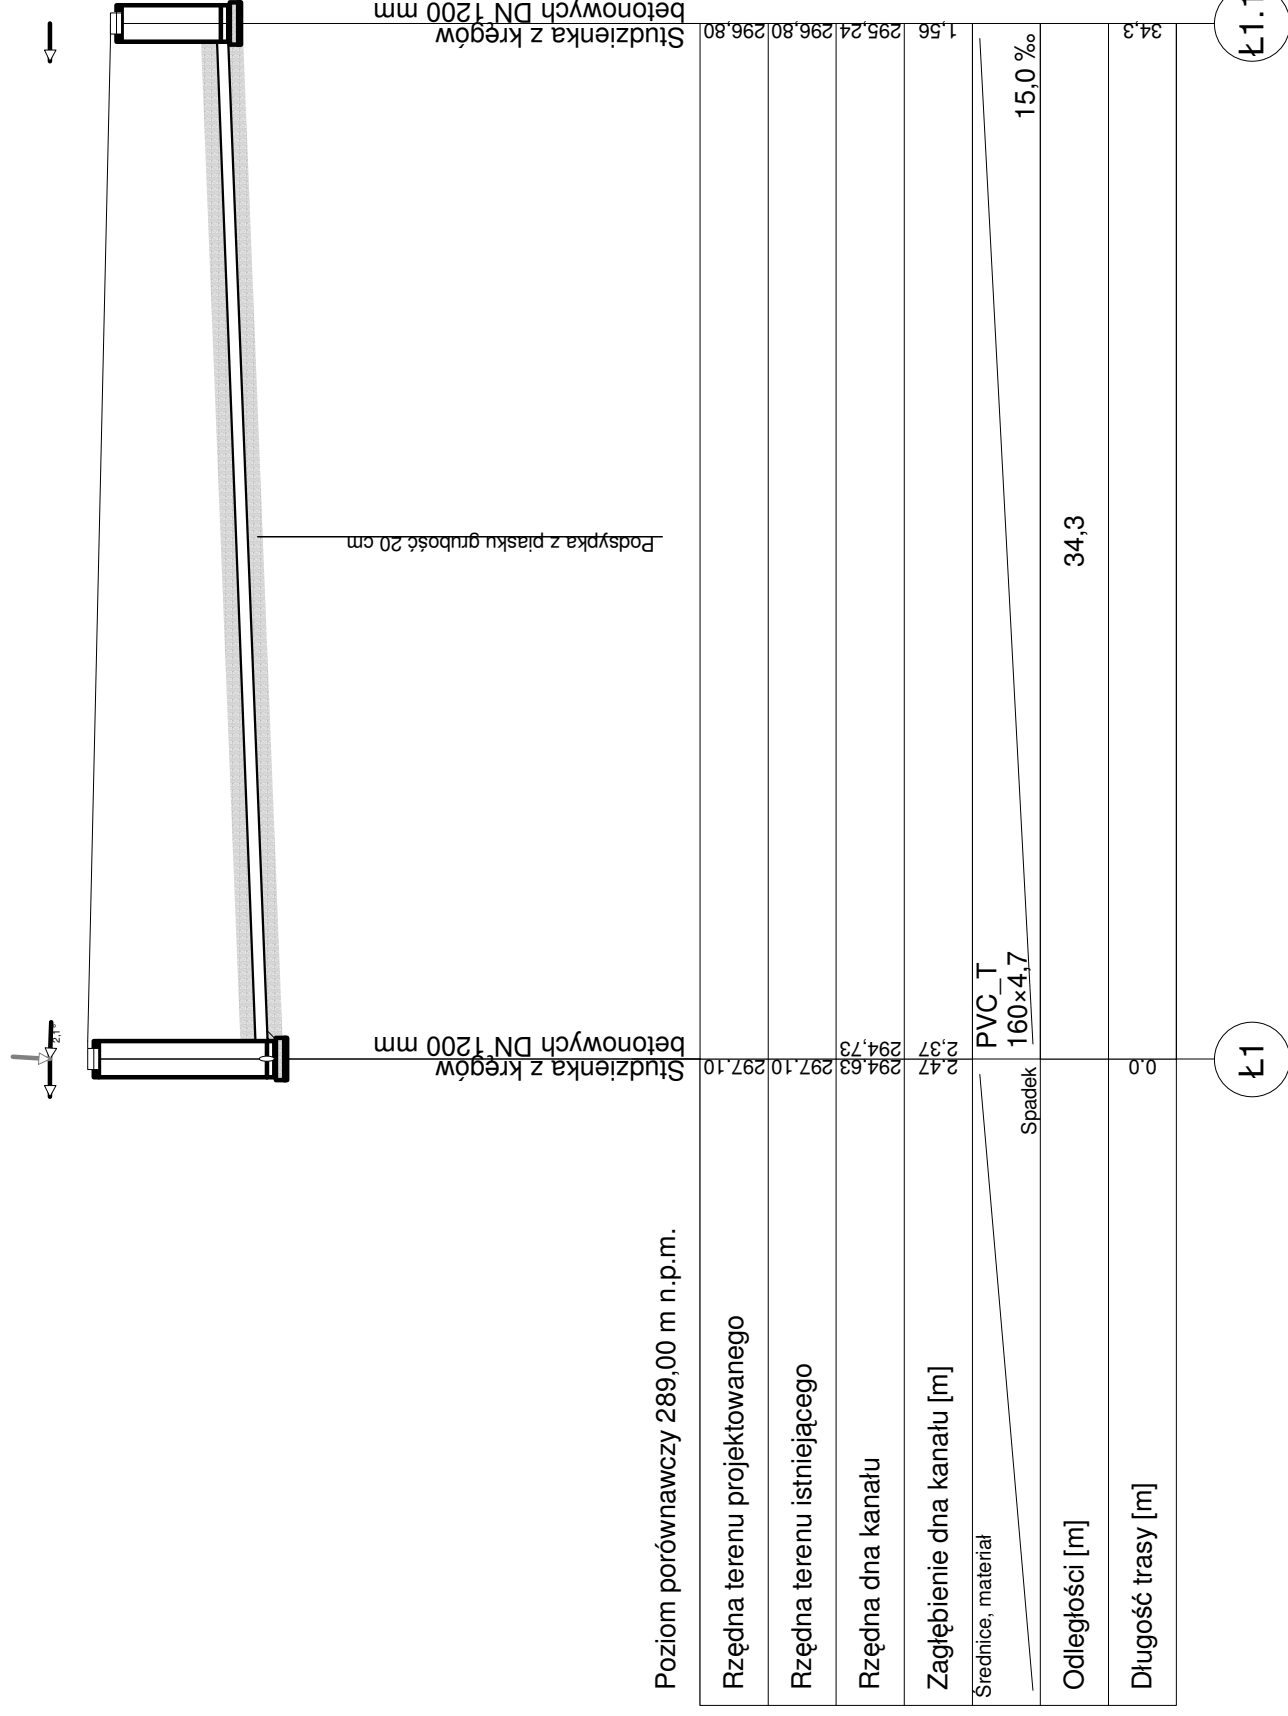

Ł1

Ł1.1

Investor:

GMINA ŁĄCZNA

Jednostka Projektowa:

Pracownia Projektowo - Wykonawcza

Adres biura:

Niestachów 21, 26-021 Daleszyce  
woj. świętokrzyskie

Tel.:  
(041)302-12-81  
0 661-120-720

Temat:

PB KANALIZACJI SANITARNEJ  
W MIEJSCOWOŚCIACH ŁĄCZNA I GÓZD  
Przyłącze kanalizacji sanitarnej  
do działki nr 203 - Łączna

Sanitarna

Skala:  
1:100/250

Data:  
08.2009 r.

Nr szkic:  
144.132.062

Nr rys:  
134

Projektował:  
Józef Münnich

264/69

63/32/76

mgr inż. Kazimierz Bogdan

mgr inż. Michał Münnich