


PROFIL PRZYKANALIKA
skala 1:100/250

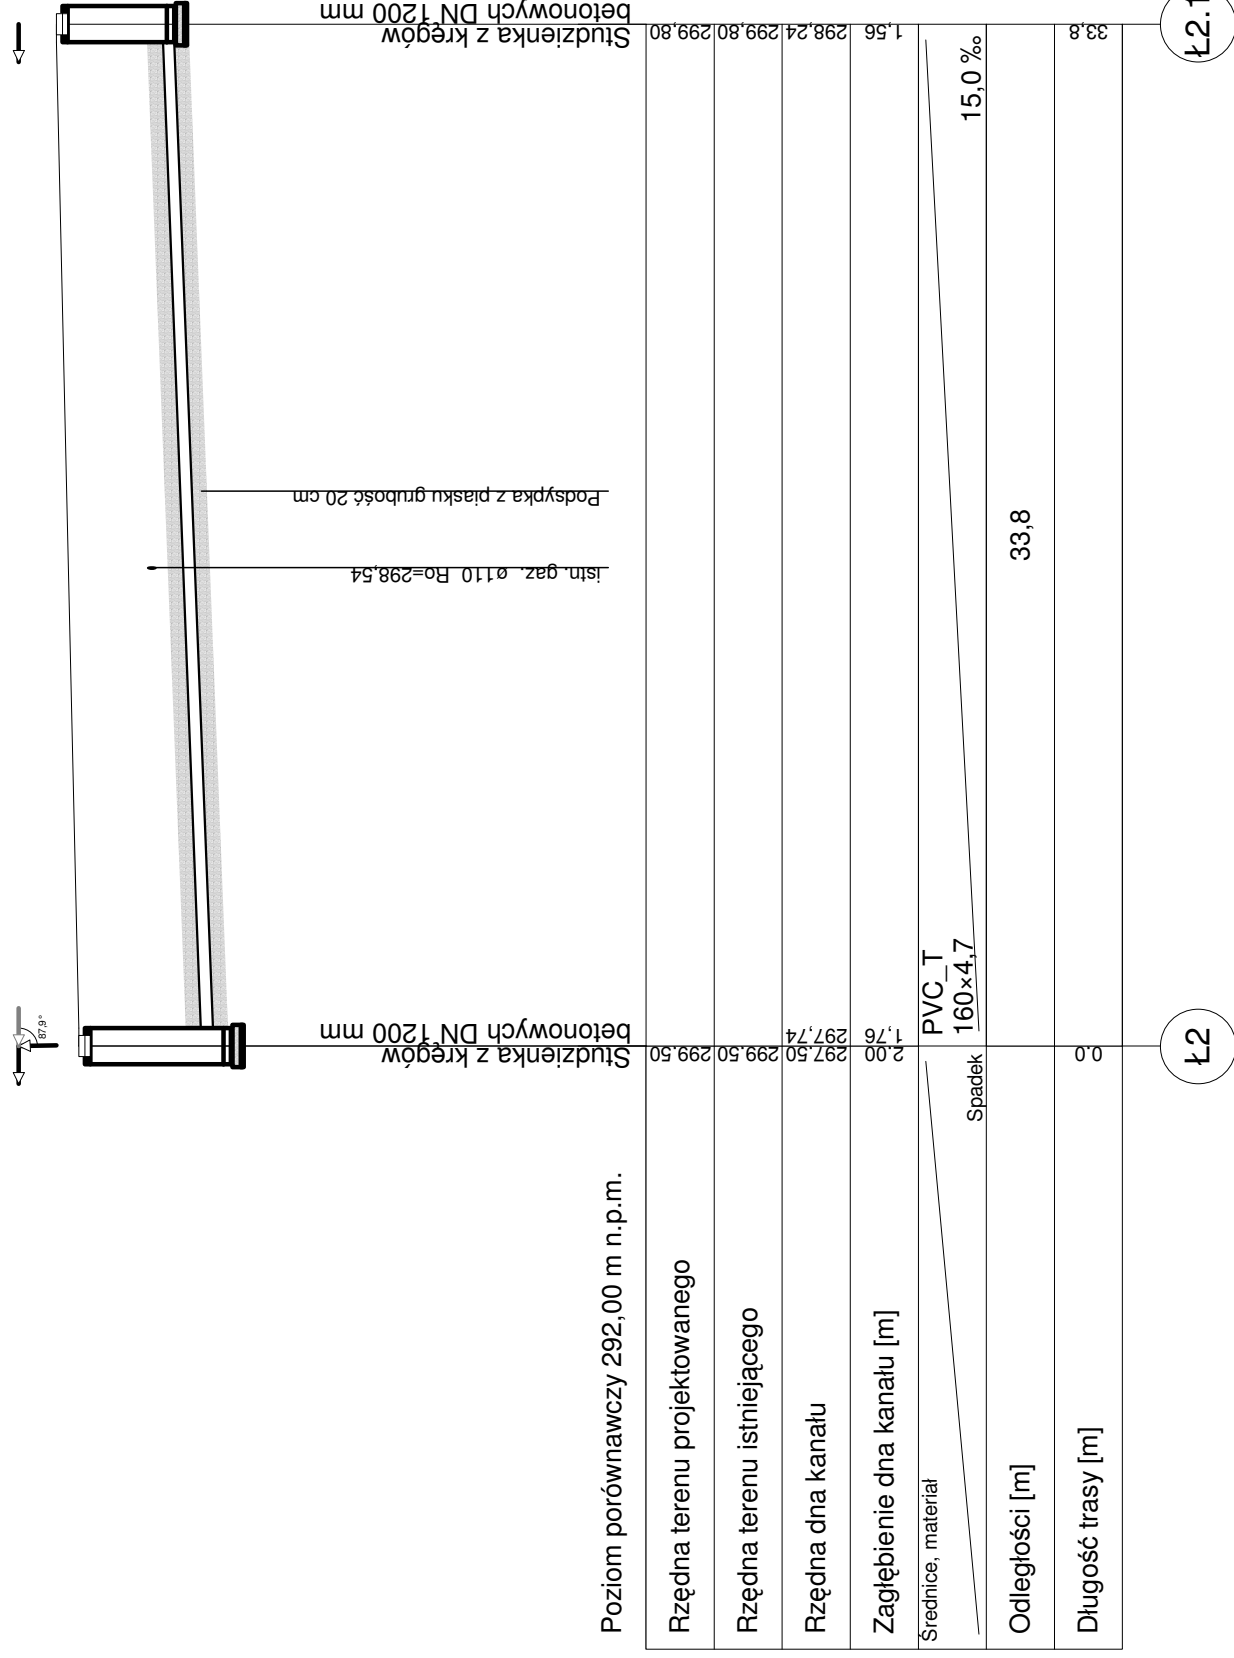

Investor:
Jednostka Projektowa:

GMINA ŁĄCZNA

Pracownia Projektowo - Wykonawcza

Niestachów 21, 26-021 Daleszyce
woj. świętokrzyskie

Tel.: (041)302-12-81
0 661-120-720
Fax: 0 661-120-720

Temat: PB KANALIZACJI SANITARNEJ
W MIEJSCOWOŚCIACH ŁĄCZNA I GÓZD
Przyłącze kanalizacji sanitarnej
do działki nr 209 - Łączna

Sanitarna

Skala: 1:100/250

Data: 08.2009 r.

Nr szkic: 144.132.062

Nr rys: 135

Projektował: Józef Münnich 264/69
Sprawdził: mgr inż. Kazimierz Bogdan 63/32/76
Opracował: mgr inż. Michał Münnich