


**PROFIL PRZYKANALIKA**  
skala 1:100/250

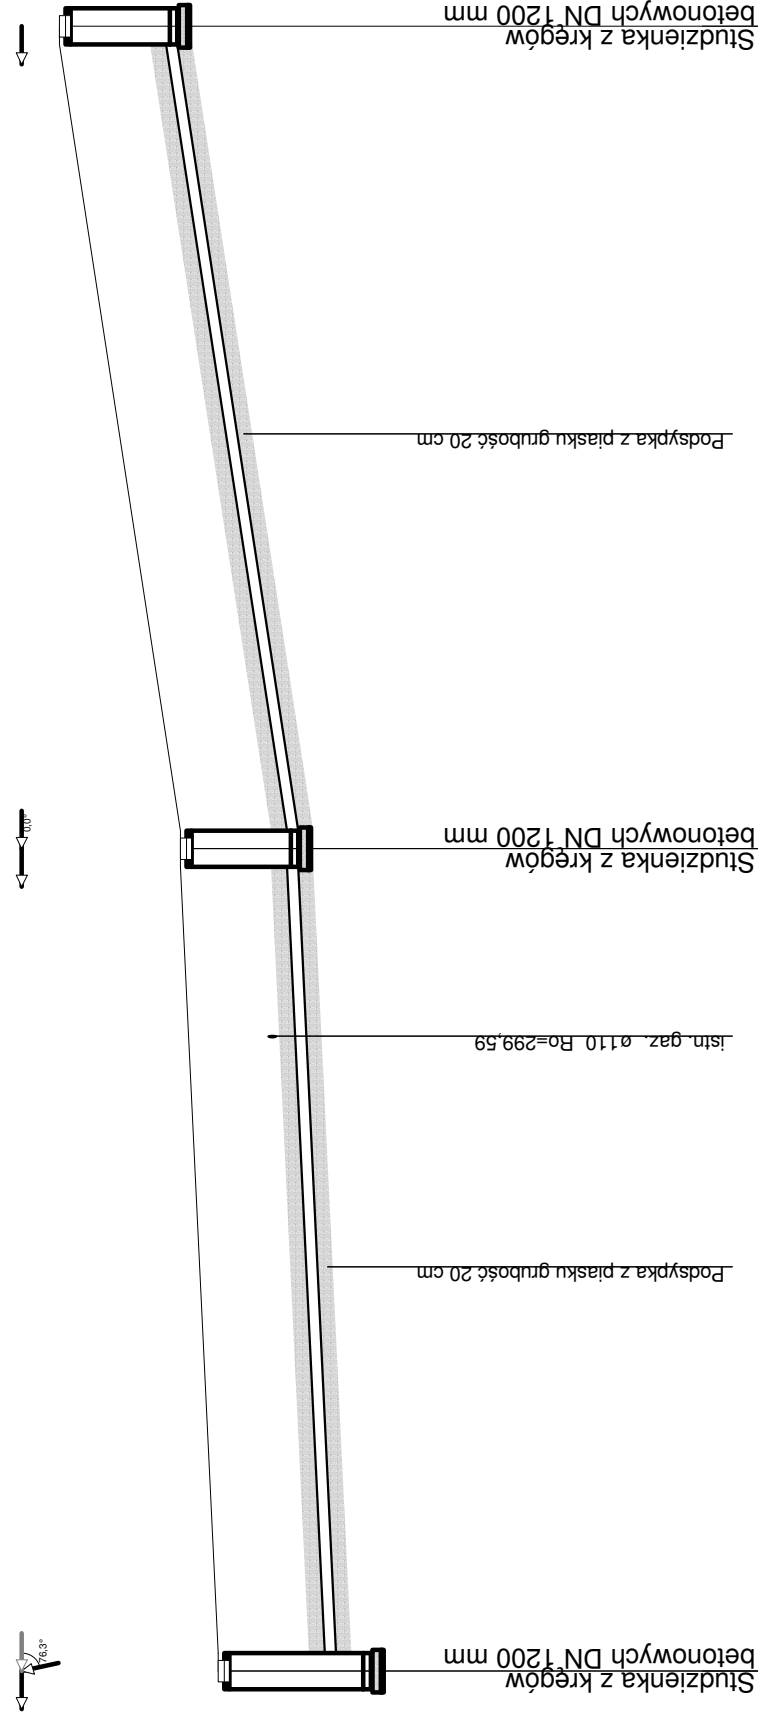

Poziom porównawczy 293,00 m n.p.m.

Rzędna terenu projektowanego	300,30	300,80	302,40
Rzędna terenu istniejącego	300,30	300,80	302,40
Rzędna dna kanału	298,29	299,24	300,84
Zagłębienie dna kanału [m]	2,01	1,56	1,56
Srednice, material	Spadek PVC_T 160x4,7		
Odległości [m]	0,0	27,2	27,2
Długość trasy [m]	0,0	27,2	54,4

Ł3

Ł3.1

Ł3.2

Investor:

Jednostka Projektowa: **GMINA ŁĄCZNA**

Pracownia Projektowo - Wykonawcza

Adres biura: Niestachów 21, 26-021 Daleszyce  
woj. świętokrzyskie

Tel.: (041)302-12-81  
0 661-120-720  
Fax: 0 661-120-720

Temat: PB KANALIZACJI SANITARNEJ  
W MIEJSCOWOŚCIACH ŁĄCZNA I GÓZD  
Przyłącze kanalizacji sanitarnej  
do działki nr 433/4 - Łączna

Sanitarna

Skala: 1:100/250

Data: 08.2009 r.

Nr szkic: 144.132.062

Nr rys: 136

Projektował: Józef Münnich 264/69

Sprawił: mgr inż. Kazimierz Bogdan 63/32/76

Opracował: mgr inż. Michał Münnich