


# PROFIL PRZYKANALIKA

## skala 1:100/250

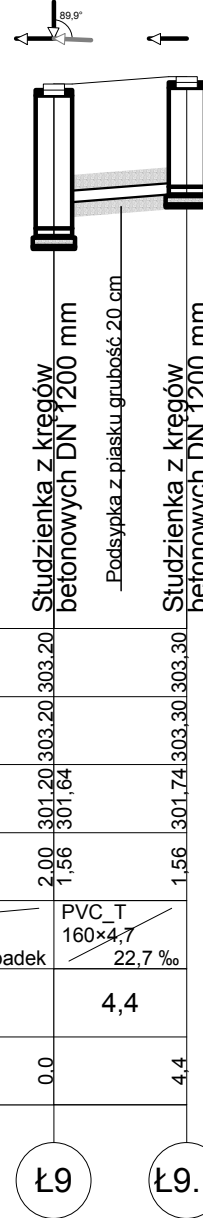

Poziom porównawczy 296,00 m n.p.m.

Rzędna terenu projektowanego	303.20	303.30
Rzędna terenu istniejącego	303.20	303.30
Rzędna dna kanału	301.20 301.64	301.74
Zagłębienie dna kanału [m]	2.00 1.56	1.56
Średnice, materiał	PVC_T 160×4,7	
Spadek	22,7 ‰	
Odległości [m]	4,4	
Długość trasy [m]	0,0	4,4

Ł9

Ł9.1

Inwestor:				<b>GMINA ŁĄCZNA</b>	
Jednostka Projektowa:				<b>Pracownia Projektowo - Wykonawcza</b>	
Adres biura:		Niestachów 21, 26-021 Daleszyce woj. świętokrzyskie		Tel.: (041)302-12-81 0 661-120-720	
Temat:		PB KANALIZACJI SANITARNEJ W MIEJSCOWOŚCIACH ŁĄCZNA I GÓZD		Branża: Sanitarna	
Treść rysunku:		Przyłącze kanalizacji sanitarnej do działki nr 220 - Łączna		Skala: <b>1:100/250</b>	
Projektował:	Józef Münnich	264/69		Data: 08.2009 r.	
Sprawdził:	mgr inż. Kazimierz Bogdan	63/32/76		Nr sekcji: 144.132.062	
Opracował:	mgr inż. Michał Münnich			Nr rys.: <b>137</b>	