


PROFIL PRZYKANALIKA

skala 1:100/250

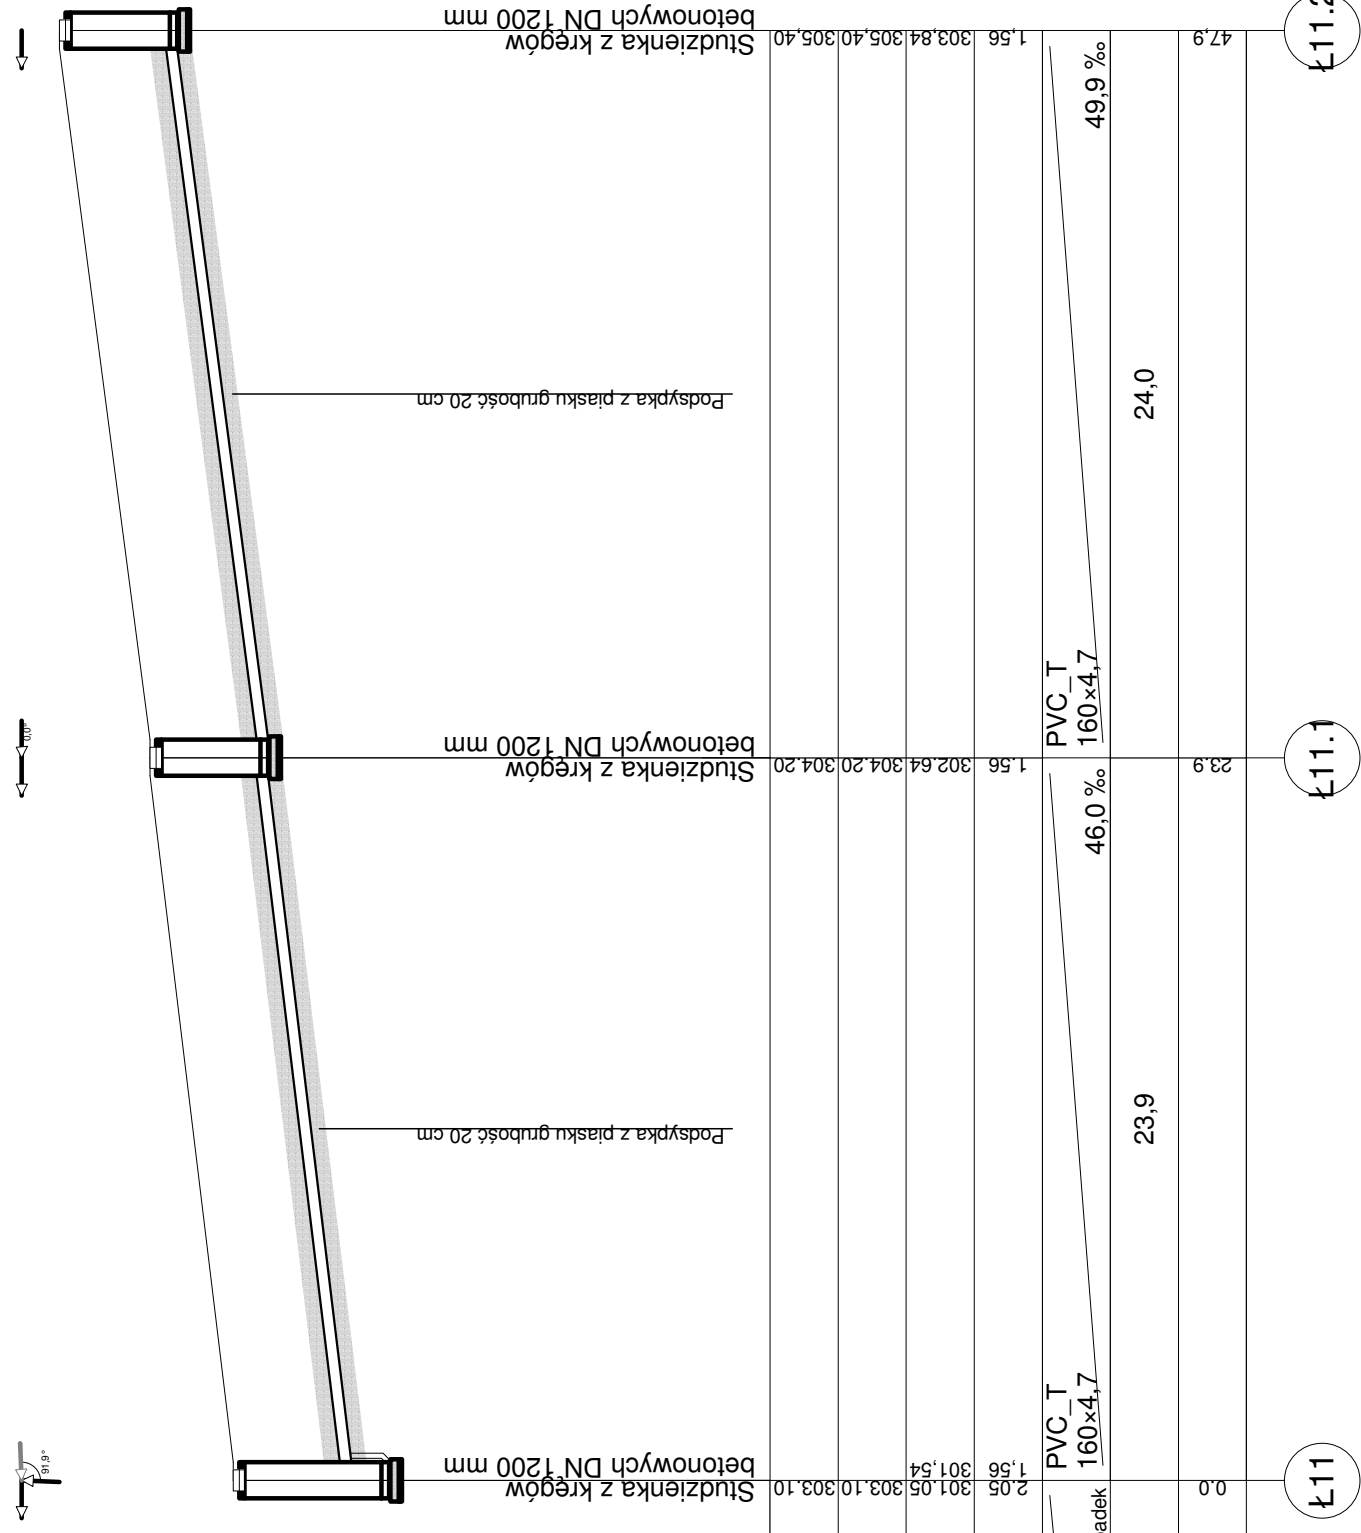

Poziom porównawczy 296,00 m n.p.m.

Rzędna terenu projektowanego	303.10	303.10	303.40
Rzędna terenu istniejącego	303.10	304.20	305.40
Rzędna dna kanału	301.54	302.64	303.84
Zagłębienie dna kanału [m]	2.05	1.56	1.56
Srednice, material	PVC_T 160x4.7		
Spadek	46,0 ‰		
Odległości [m]	23,9	24,0	47,9
Długość trasy [m]	47,9		

Ł11

Ł11.1

Ł11.2

Inwestor:		GMINA ŁĄCZNA	
Jednostka Projektowa:		Pracownia Projektowo - Wykonawcza	
Adres biura:		Niestachów 21, 26-021 Daleszyce woj. świętokrzyskie	
Temat:		PB KANALIZACJI SANITARNEJ W MIEJSCOWOŚCIACH ŁĄCZNA I GÓZD Przyłącze kanalizacji sanitarnej do działki nr 223 - Łączna	
Treść rysunku:		Sanitarna	
Projektował:		Józef Münnich	
Sprawdził:		mgr inż. Kazimierz Bogdan	
Opracował:		mgr inż. Michał Münnich	
Tel.:		(041)302-12-81 0 661-120-720	
Skala:		1:100/250	
Data:		08.2009 r.	
Nr szkic:		144.131.062	
Nr rys:		140	