


PROFIL PRZYKANALIKA

skala 1:100/250

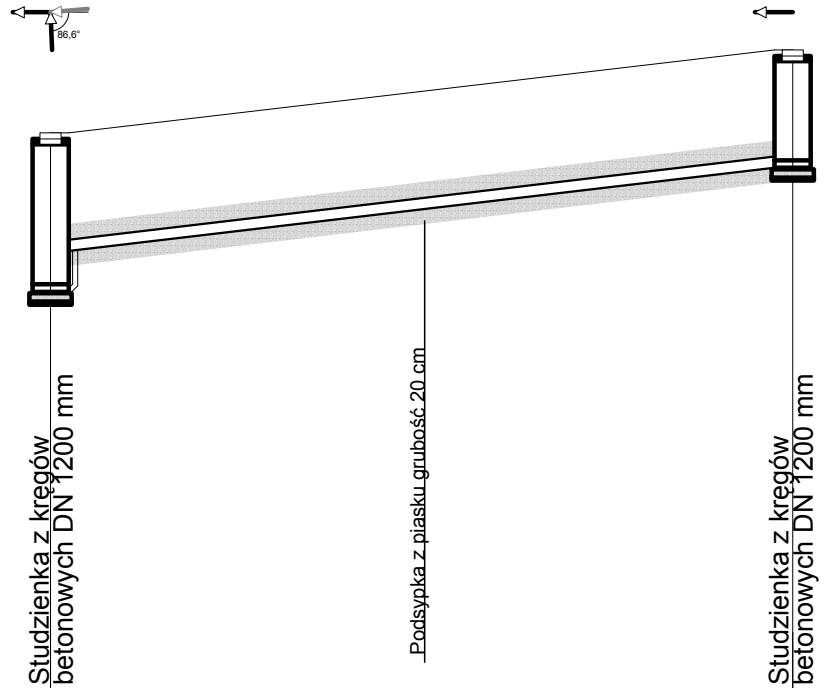

Rzędna terenu projektowanego	303,50	
Rzędna terenu istniejącego	303,50	304,60
Rzędna dna kanału	301,41 301,94	303,04
Zagłębienie dna kanału [m]	2,09 1,56	1,56
Srednice, materiał	PVC_T 160×4,7	
Spadek	44,8 ‰	
Odległości [m]	24,6	
Długość trasy [m]	0,0	24,6

Ł14

Ł14.1

Inwestor: GMINA ŁĄCZNA			
Jednostka Projektowa: Pracownia Projektowo - Wykonawcza			
Adres biura: Niestachów 21, 26-021 Daleszyce woj. świętokrzyskie		Tel.: (041)302-12-81 0 661-120-720	
Temat: PB KANALIZACJI SANITARNEJ W MIEJSCOWOŚCIACH ŁĄCZNA I GÓZD		Branża: Sanitarna	
Treść rysunku: Przyłącze kanalizacji sanitarnej do działki nr 226 - łączna		Skala: 1:100/250	
Projektował:	Józef Münnich	264/69	Data: 08.2009 r.
Sprawdził:	mgr inż. Kazimierz Bogdan	63/32/76	Nr sekcji: 144.132.062
Opracował:	mgr inż. Michał Münnich		Nr rys.: 142