


PROFIL PRZYKANALIKA
skala 1:100/250

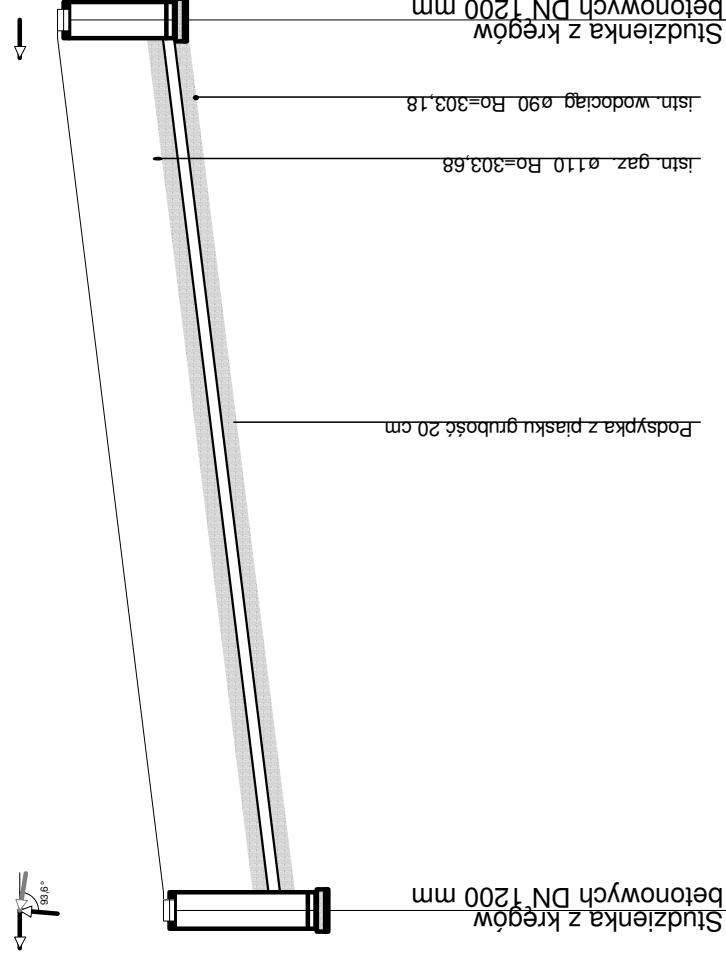

Poziom porównawczy 296,00 m n.p.m.

Rzędna terenu projektowanego	303.60	303.60	303.60
Rzędna terenu istniejącego	303.60	303.60	303.60
Rzędna dna kanału	301.59	302.06	303.46
Zagłębienie dna kanału [m]	2.01	1.54	1.54
Średnice, materiał	Spadek PVC_T 160x4,7		
			47,5 %
Odległości [m]			29,4
Długość trasy [m]	0,0		29,4

Ł15

Ł15.1

Inwestor:		GMINA ŁĄCZNA	
Jednostka Projektowa:		Pracownia Projektowo - Wykonawcza	
Adres biura:		Niestachów 21, 26-021 Daleszyce woj. świętokrzyskie	
Temat:		PB KANALIZACJI SANITARNEJ W MIEJSCOWOŚCIACH ŁĄCZNA I GÓZD Przyłącze kanalizacji sanitarnej do działki nr 227 - Łączna	
Treść rysunku:		Sanitarna	
Projektował:		Józef Münnich	
Sprawdził:		mgr inż. Kazimierz Bogdan	
Opracował:		mgr inż. Michał Münnich	
Tel.:		(041)302-12-81 0 661-120-720	
Fax:			
Skala:		1:100/250	
Data:		08.2009 r.	
Nr szkic:		144.132.064	
Nr rys:		143	