


PROFIL PRZYKANALIKA
skala 1:100/250

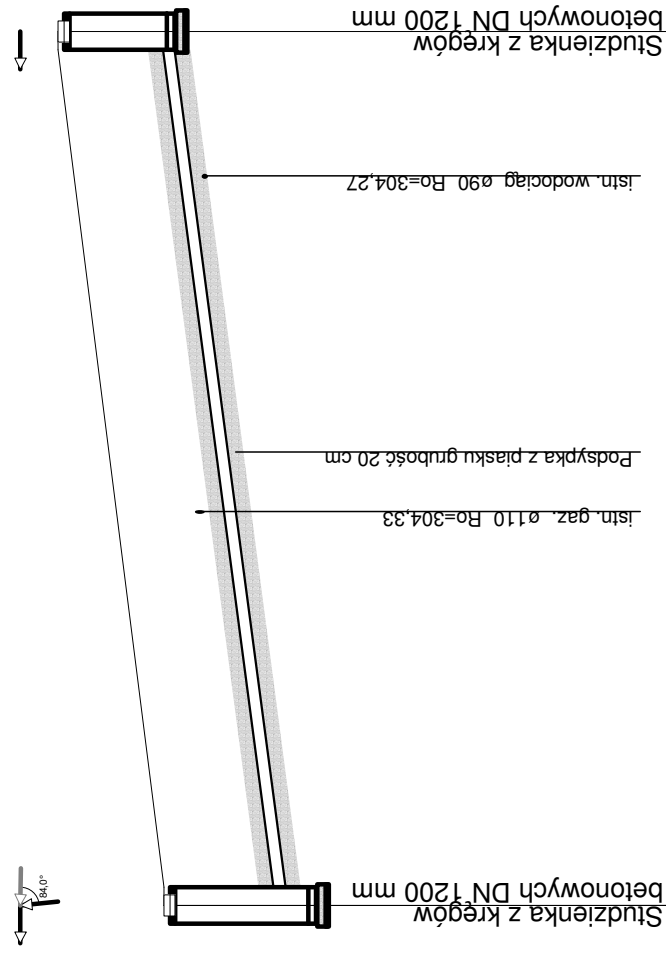

Poziom porównawczy 298,00 m n.p.m.

Rzędna terenu projektowanego	20306,20	20306,20
Rzędna terenu istniejącego	304,80	304,80
Rzędna dna kanału	302,80	303,20
Zagłębienie dna kanału [m]	2,00	1,60
Średnice, materiał	Spadek PVC_T 160x4,7	
Odstępek [m]	28,9	
Długość trasy [m]	28,9	

Ł16

Ł16.1

Inwestor:		GMINA ŁĄCZNA	
Jednostka Projektowa:		Pracownia Projektowo - Wykonawcza	
Adres biura:		Niestachów 21, 26-021 Daleszyce woj. świętokrzyskie	
Temat:		PB KANALIZACJI SANITARNEJ W MIEJSCOWOŚCIACH ŁĄCZNA I GÓZD Przyłącze kanalizacji sanitarnej do działki nr 443 - Łączna	
Treść rysunku:		Sanitarna	
Projektował:		Józef Münnich	
Sprawdził:		mgr inż. Kazimierz Bogdan	
Opracował:		mgr inż. Michał Münnich	
Tel.:		(041)302-12-81 0 661-120-720	
Fax:		0 661-120-720	
Skala:		1:100/250	
Data:		08.2009 r.	
Nr ewid.:		144.132.064	
Nr rys.:		144	