


PROFIL PRZYKANALIKA skala 1:100/250

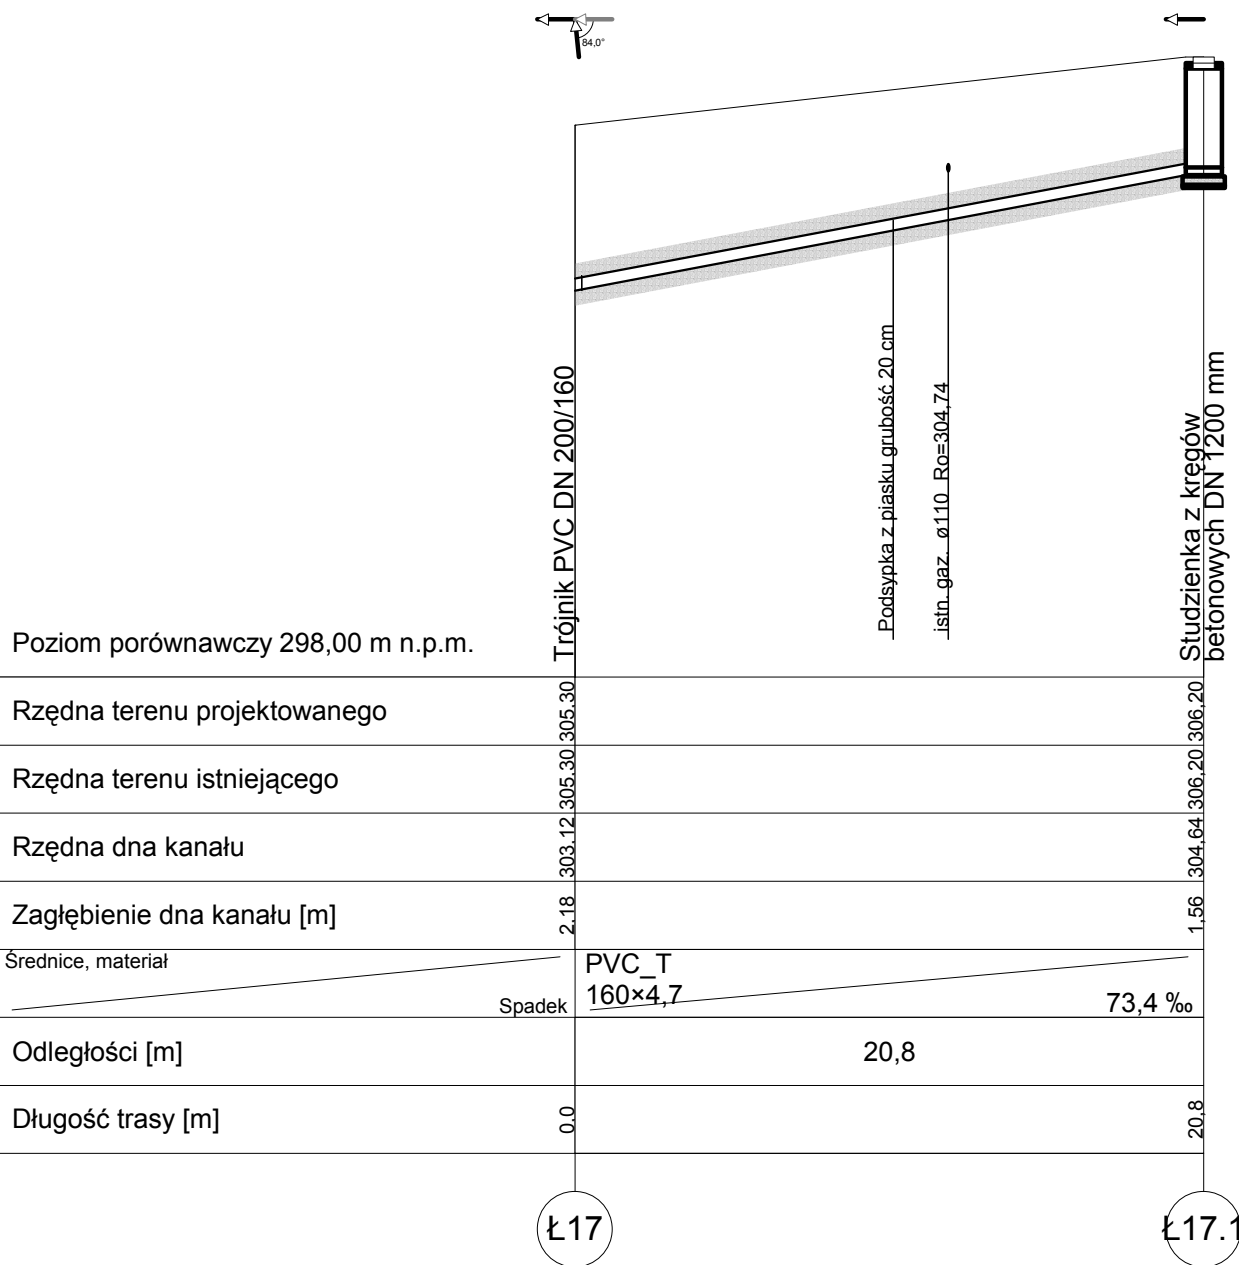

Inwestor:				GMINA ŁĄCZNA	
Jednostka Projektowa:					
Pracownia Projektowo - Wykonawcza					
Adres biura:				Tel.:	
Niestachów 21, 26-021 Daleszyce woj. świętokrzyskie				(041)302-12-81 0 661-120-720	
Temat:				Branża:	
PB KANALIZACJI SANITARNEJ W MIEJSCOWOŚCIACH ŁĄCZNA I GÓZD				Sanitarna	
Treść rysunku:				Skala:	
Przyłącze kanalizacji sanitarnej do działki nr 228 - łączna				1:100/250	
Projektował:	Józef Münnich	264/69	Data:		
			08.2009 r.		
Sprawdził:	mgr inż. Kazimierz Bogdan	63/32/76	Nr sekcji:		
			144.132.064		
Opracował:	mgr inż. Michał Münnich		Nr rys.:		
			145		