


PROFIL PRZYKANALIKA
skala 1:100/250

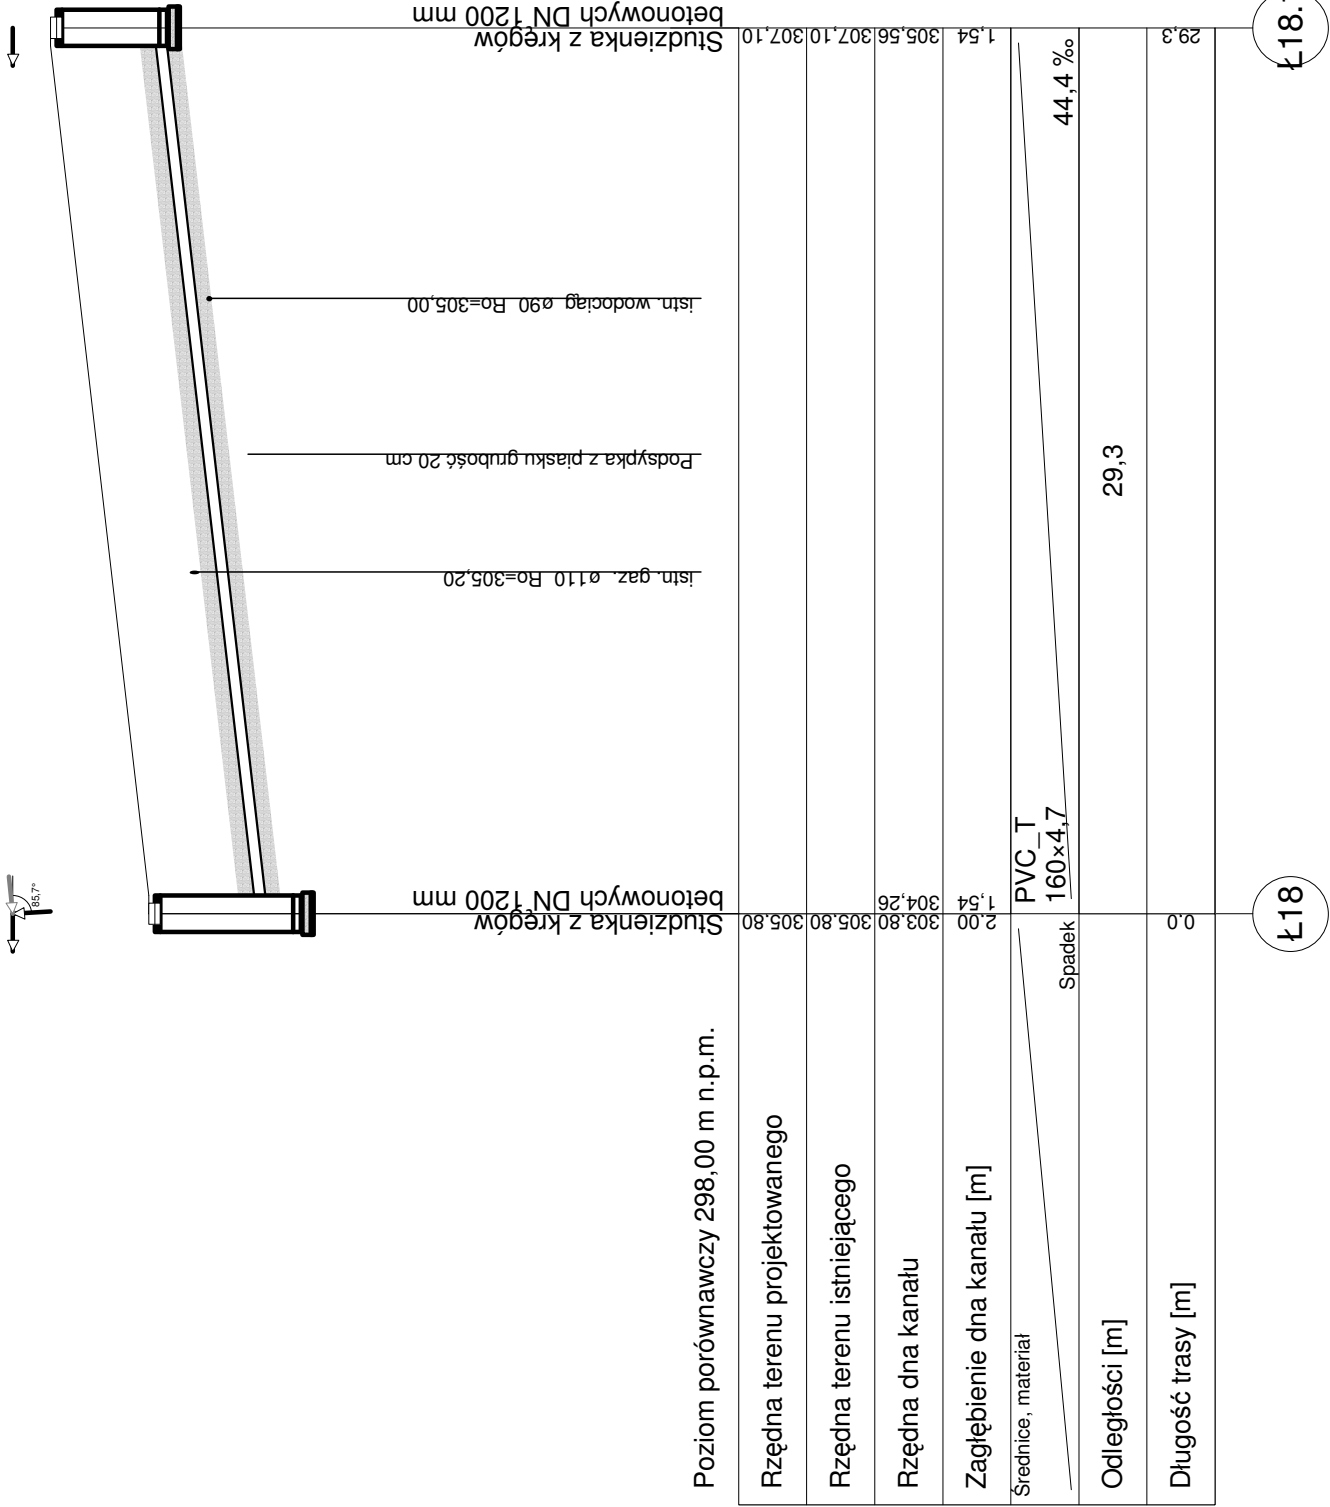

Inwestor:			
Jednostka Projektowa:			
Pracownia Projektowo - Wykonawcza			
Adres biura:	Niestachów 21, 26-021 Daleszyce woj. świętokrzyskie	Tel.:	(041)302-12-81 0 661-120-720
Temat:	PB KANALIZACJI SANITARNEJ W MIEJSCOWOŚCIACH ŁĄCZNA I GÓZD	Brana:	Sanitarna
Treść rysunku:	Przyłącze kanalizacji sanitarnej do działki nr 230 - Łączna	Skala:	1:100/250
Projektował:	Józef Münnich	Data:	08.2009 r.
Sprawił:	mgr inż. Kazimierz Bogdan	Nr sekcji:	144.132.064
Opracował:	mgr inż. Michał Münnich	Nr rys.:	146