


# PROFIL PRZYKANALIKA

## skala 1:100/250

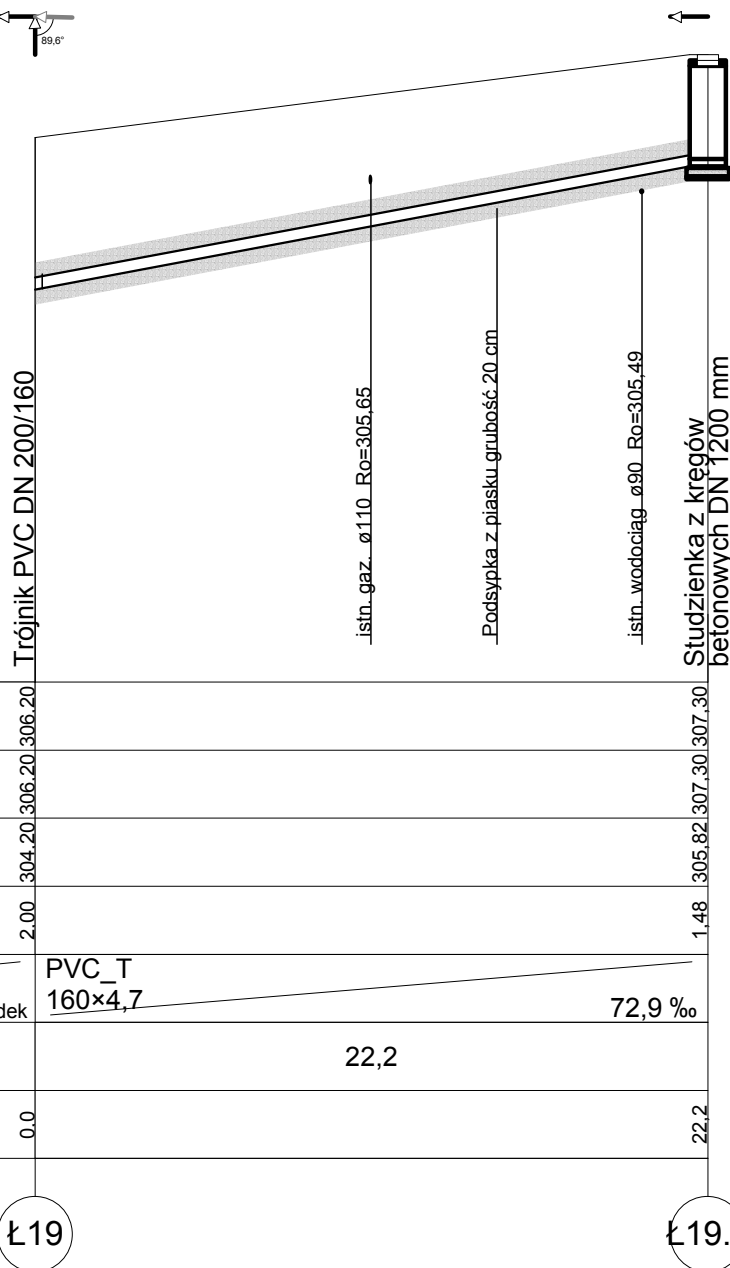

Poziom porównawczy 299,00 m n.p.m.

Rzędna terenu projektowanego	306.20	307.30
Rzędna terenu istniejącego	306.20	307.30
Rzędna dna kanału	304.20	305.82
Zagłębienie dna kanału [m]	2.00	1.48
Średnice, materiał	PVC_T 160x4,7	
Spadek	72,9 ‰	
Odległości [m]	22,2	
Długość trasy [m]	0,0	22,2

Ł19

Ł19.1

Inwestor:				<b>GMINA ŁĄCZNA</b>	
Jednostka Projektowa:				<b>Pracownia Projektowo - Wykonawcza</b>	
Adres biura:		Niestachów 21, 26-021 Daleszyce woj. świętokrzyskie		Tel.: (041)302-12-81 0 661-120-720	
Temat:		PB KANALIZACJI SANITARNEJ W MIEJSCOWOŚCIACH ŁĄCZNA I GÓZD		Branża: Sanitarna	
Treść rysunku:		Przyłącze kanalizacji sanitarnej do działki nr 231 - Łączna		Skala: <b>1:100/250</b>	
Projektował:	Józef Münnich	264/69		Data: 08.2009 r.	
Sprawdził:	mgr inż. Kazimierz Bogdan	63/32/76		Nr sekcji: 144.132.064	
Opracował:	mgr inż. Michał Münnich			Nr rys.: <b>147</b>	