


# PROFIL PRZYKANALIKA

## skala 1:100/250

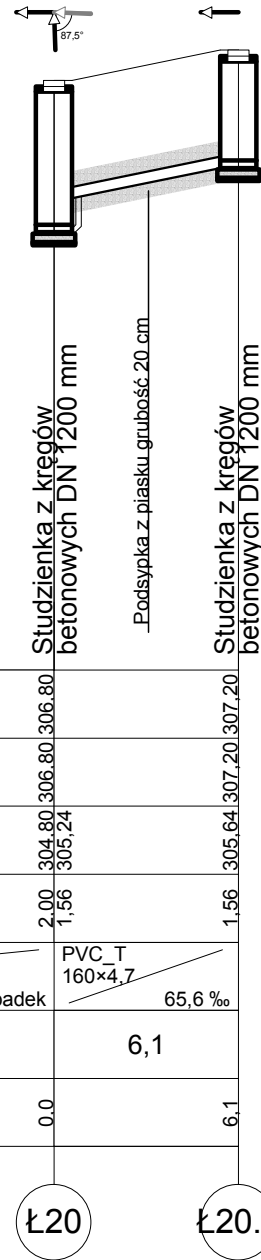

Rzędna terenu projektowanego	306,80	307,20	
Rzędna terenu istniejącego	306,80	307,20	
Rzędna dna kanału	304,80 305,24	305,64	
Zagłębienie dna kanału [m]	2,00 1,56	1,56	
Średnice, materiał	PVC T 160×4,7		
Spadek	65,6 ‰		
Odległości [m]	6,1		
Długość trasy [m]	0,0	6,1	

Ł20

Ł20.1

Inwestor: <b>GMINA ŁĄCZNA</b>			
Jednostka Projektowa: <b>Pracownia Projektowo - Wykonawcza</b>			
Adres biura:	Niestachów 21, 26-021 Daleszyce woj. świętokrzyskie	Tel.:	(041)302-12-81 0 661-120-720
Temat:	PB KANALIZACJI SANITARNEJ W MIEJSCOWOŚCIACH ŁĄCZNA I GÓZD	Branża:	Sanitarna
Treść rysunku:	Przyłącze kanalizacji sanitarnej do działki nr 232 - Łączna	Skala:	<b>1:100/250</b>
Projektował:	Józef Münnich	264/69	Data: 08.2009 r.
Sprawił:	mgr inż. Kazimierz Bogdan	63/32/76	Nr sekcji: 144.132.064
Opracował:	mgr inż. Michał Münnich		Nr rys.: <b>148</b>