


PROFIL PRZYKANALIKA
skala 1:100/250

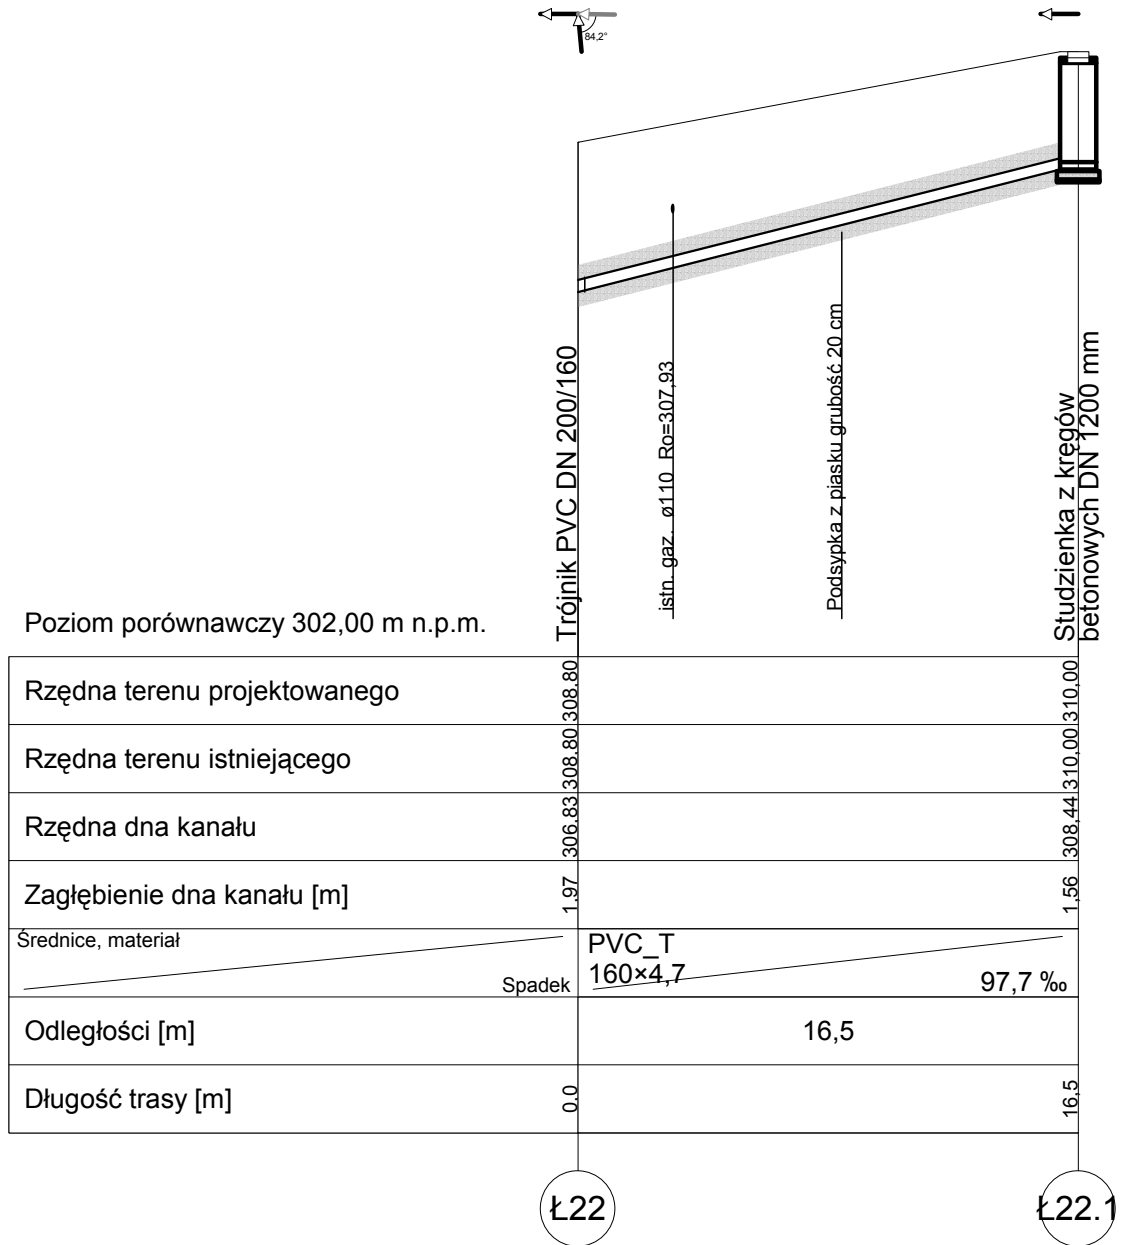

Inwestor:				GMINA ŁĄCZNA	
Jednostka Projektowa:					
Pracownia Projektowo - Wykonawcza					
Adres biura:			Tel.:		
Niestachów 21, 26-021 Daleszyce woj. świętokrzyskie			(041)302-12-81 0 661-120-720		
Temat:			Branża:		
PB KANALIZACJI SANITARNEJ W MIEJSCOWOŚCIACH ŁĄCZNA I GÓZD			Sanitarna		
Treść rysunku:			Skala:		
Przyłącze kanalizacji sanitarnej do działki nr 235 - Łączna			1:100/250		
Projektował:	Józef Münnich	264/69	Data:		08.2009 r.
Sprawdził:	mgr inż. Kazimierz Bogdan	63/32/76	Nr sekcji:		144.132.064
Opracował:	mgr inż. Michał Münnich		Nr rys.:		149