


PROFIL PRZYKANALIKA

skala 1:100/250

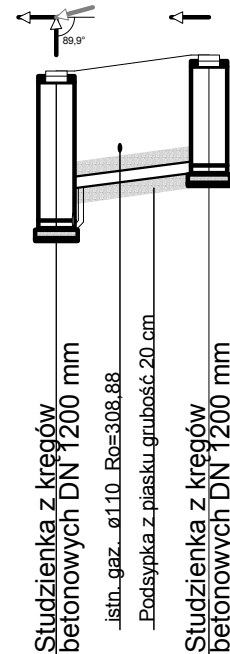

Poziom porównawczy 302,00 m n.p.m.

Rzędna terenu projektowanego	307,81 308,34	309,90 309,90
Rzędna terenu istniejącego		
Rzędna dna kanału	307,81 308,34	309,90 309,90
Zagłębienie dna kanału [m]	2,09 1,56	1,56
Srednice, material	PVC_T 160x4,7	
Spadek	39,7 ‰	
Odległości [m]	5,0	
Długość trasy [m]	0,0	5,0

Ł23

Ł23.1

Inwestor:				GMINA ŁĄCZNA	
Jednostka Projektowa:				Pracownia Projektowo - Wykonawcza	
Adres biura:		Niestachów 21, 26-021 Daleszyce woj. świętokrzyskie		Tel.: (041)302-12-81 0 661-120-720	
Temat:		PB KANALIZACJI SANITARNEJ W MIEJSCOWOŚCIACH ŁĄCZNA I GÓZD		Branża: Sanitarna	
Treść rysunku:		Przyłącze kanalizacji sanitarnej do działki nr 236/1 - Łączna		Skala: 1:100/250	
Projektował:	Józef Münnich	264/69		Data: 08.2009 r.	
Sprawdził:	mgr inż. Kazimierz Bogdan	63/32/76		Nr sekcji: 144.132.064	
Opracował:	mgr inż. Michał Münnich			Nr rys.: 150	