


PROFIL PRZYKANALIKA

skala 1:100/250

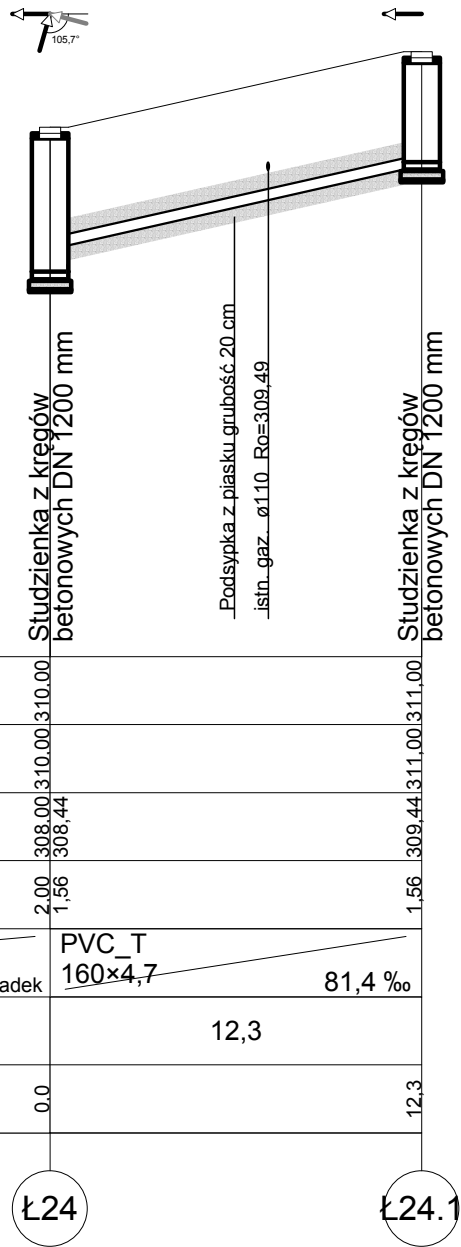

Poziom porównawczy 303,00 m n.p.m.

Rzędna terenu projektowanego	308,00	310,00	311,00
Rzędna terenu istniejącego	310,00	311,00	311,00
Rzędna dna kanału	308,44		309,44
Zagłębienie dna kanału [m]	2,00	1,56	1,56
Średnice, materiał	PVC_T 160x4,7		
Spadek	81,4 ‰		
Odległości [m]	12,3		
Długość trasy [m]	0,0		12,3

Ł24

Ł24.1

Inwestor:				GMINA ŁĄCZNA	
Jednostka Projektowa:				Pracownia Projektowo - Wykonawcza	
Adres biura:		Niestachów 21, 26-021 Daleszyce woj. świętokrzyskie		Tel.: (041)302-12-81 0 661-120-720	
Temat:		PB KANALIZACJI SANITARNEJ W MIEJSCOWOŚCIACH ŁĄCZNA I GÓZD		Branża: Sanitarna	
Treść rysunku:		Przyłącze kanalizacji sanitarnej do działki nr 237/3 - Łączna		Skala: 1:100/250	
Projektował:	Józef Münnich	264/69		Data: 08.2009 r.	
Sprawdził:	mgr inż. Kazimierz Bogdan	63/32/76		Nr sekcji: 144.132.064	
Opracował:	mgr inż. Michał Münnich			Nr rys.: 151	