


PROFIL PRZYKANALIKA skala 1:100/250

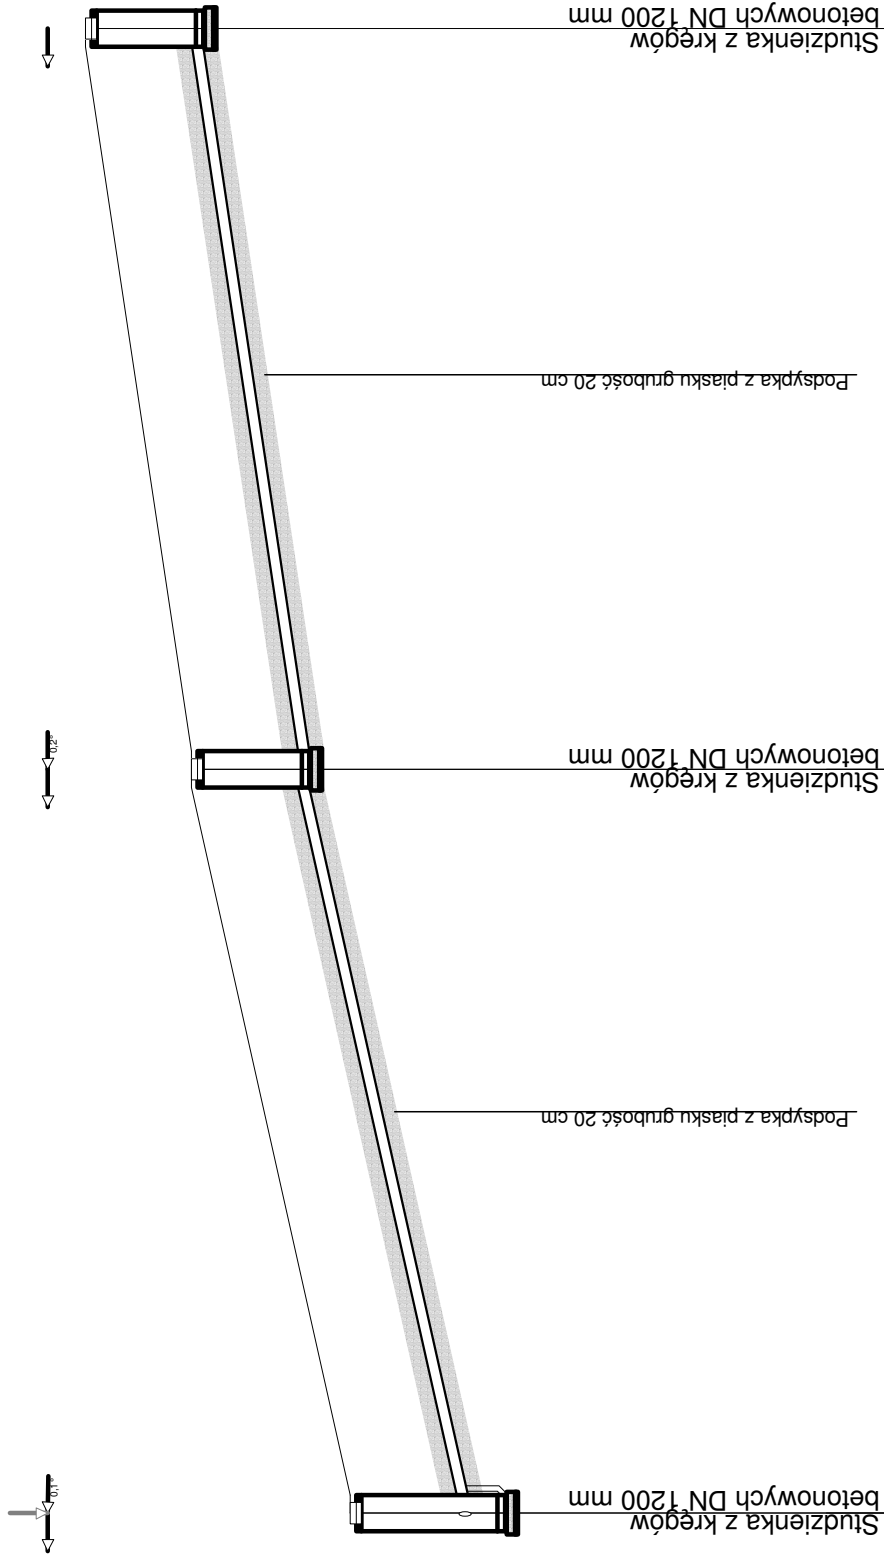

Poziom porównawczy 305,00 m n.p.m.

Rzędna terenu projektowanego	1.56	314.14	315.70	315.70	49.1	Ł26.3
Rzędna terenu istniejącego	1.56	312.74	314.30	314.30	24.6	Ł26.2
Rzędna dna kanału	2.04	310.16	312.20	312.20	0.0	Ł26
Zagłębienie dna kanału [m]	Spadek					
Srednice, material	PVC_T 160x4,7					
Odległości [m]	85,4 ‰		57,2 ‰		24,5	
Długość trasy [m]	24,6		24,5		49,1	

Investor:
Jednostka Projektowa:
Adres biura:
Temat:
Tytuł rysunku:
Projektował:
Sprawdził:
Opracował:

GMINA ŁĄCZNA
Pracownia Projektowo - Wykonawcza
Niestachów 21, 26-021 Daleszyce
woj. świętokrzyskie
PB KANALIZACJI SANITARNEJ
W MIEJSCOWOŚCIACH ŁĄCZNA I GÓZD
Przyłącze kanalizacji sanitarnej
do działki nr 239/2 - Łączna
Józef Münnich
mgr inż. Kazimierz Bogdan
mgr inż. Michał Münnich

Tel.: (041)302-12-81
0 661-120-720
Branża:
Sanitarna
Skala: 1:100/250
Data: 08.2009 r.
Nr sekcji: 144.132.064
Nr rys.: 153