


PROFIL PRZYKANALIKA skala 1:100/250

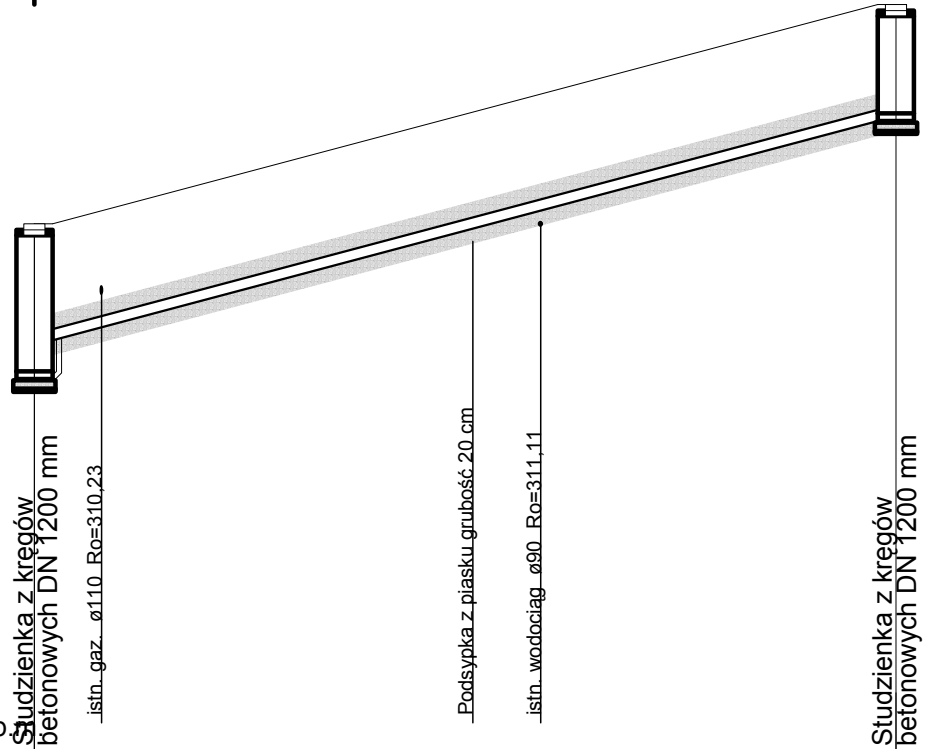

Poziom porównawczy 304,00 m n.p.

Rzędna terenu projektowanego	309,05	311,10	311,10
Rzędna terenu istniejącego	309,56		314,00
Rzędna dna kanału	309,56		314,00
Zagłębienie dna kanału [m]	2,05		1,54
Średnice, materiał	PVC_T 160×4,7		
Spadek			101,7 ‰
Odległości [m]	28,5		
Długość trasy [m]	0,0		28,5

Ł27

Ł27.1

Inwestor:				GMINA ŁĄCZNA	
Jednostka Projektowa:				Pracownia Projektowo - Wykonawcza	
Adres biura:		Niestachów 21, 26-021 Daleszyce woj. świętokrzyskie		Tel.: (041)302-12-81 0 661-120-720	
Temat:		PB KANALIZACJI SANITARNEJ W MIEJSCOWOŚCIACH ŁĄCZNA I GÓZD		Branża: Sanitarna	
Treść rysunku:		Przyłącze kanalizacji sanitarnej do działki nr 239/1 - Łączna		Skala: 1:100/250	
Projektował:	Józef Münnich	264/69		Data: 08.2009 r.	
Sprawił:	mgr inż. Kazimierz Bogdan	63/32/76		Nr sekcji: 144.132.064	
Opracował:	mgr inż. Michał Münnich			Nr rys.: 154	