


PROFIL PRZYKANALIKA

skala 1:100/250

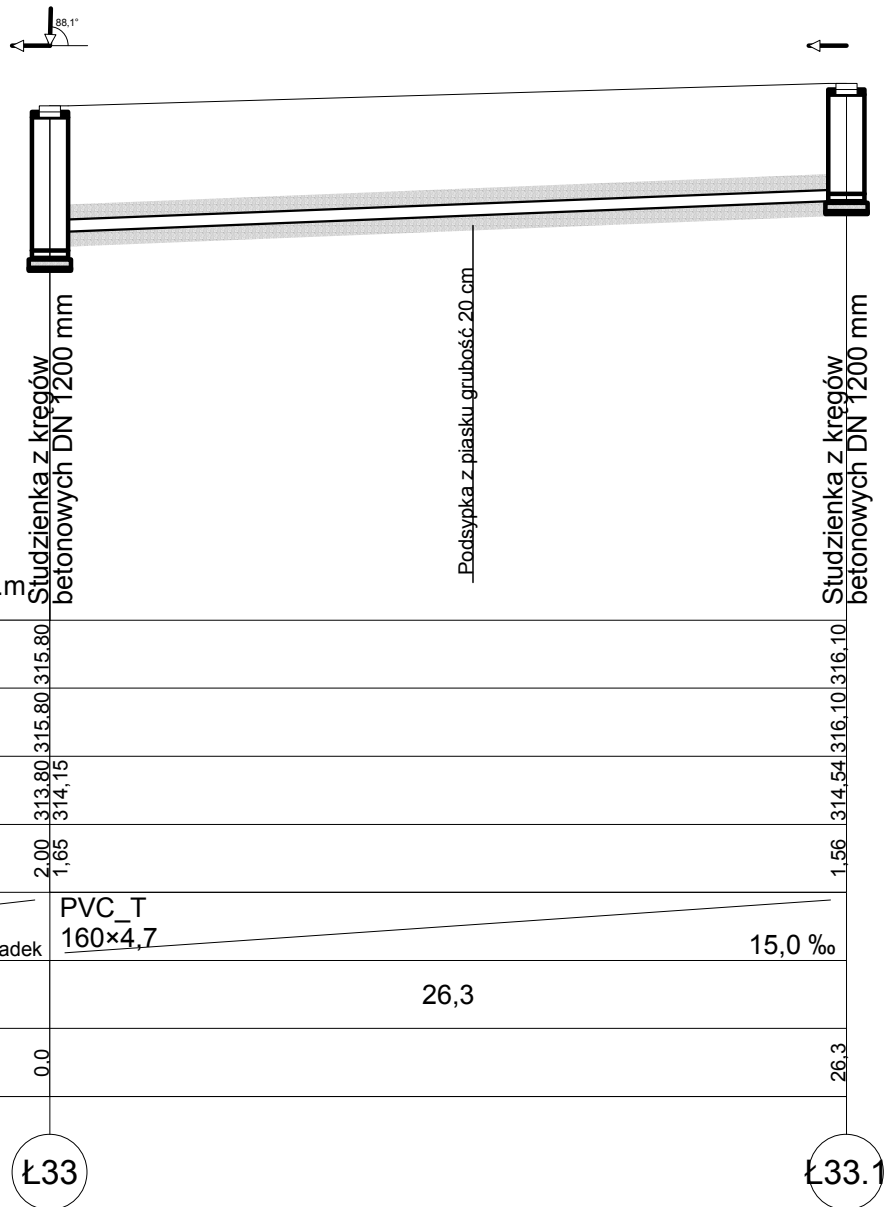

Inwestor: GMINA ŁĄCZNA			
Jednostka Projektowa: Pracownia Projektowo - Wykonawcza			
Adres biura:		Tel.:	
Niestachów 21, 26-021 Daleszyce woj. świętokrzyskie		(041)302-12-81 0 661-120-720	
Temat:		Branża:	
PB KANALIZACJI SANITARNEJ W MIEJSCOWOŚCIACH ŁĄCZNA I GÓZD		Sanitarna	
Treść rysunku:		Skala:	
Przyłącze kanalizacji sanitarnej do działki nr 242/2 - łączna		1:100/250	
Projektował:	Józef Münnich	264/69	Data: 08.2009 r.
Sprawdził:	mgr inż. Kazimierz Bogdan	63/32/76	Nr sekcji: 144.132.064
Opracował:	mgr inż. Michał Münnich		Nr rys.: 158